



# Pasport a projekt SDZ – Obec Budyně – mapy – klad listů


Příloha k čj: KRPC-104090-2/ČJ-2023-020706 ze dne 23.8.2023

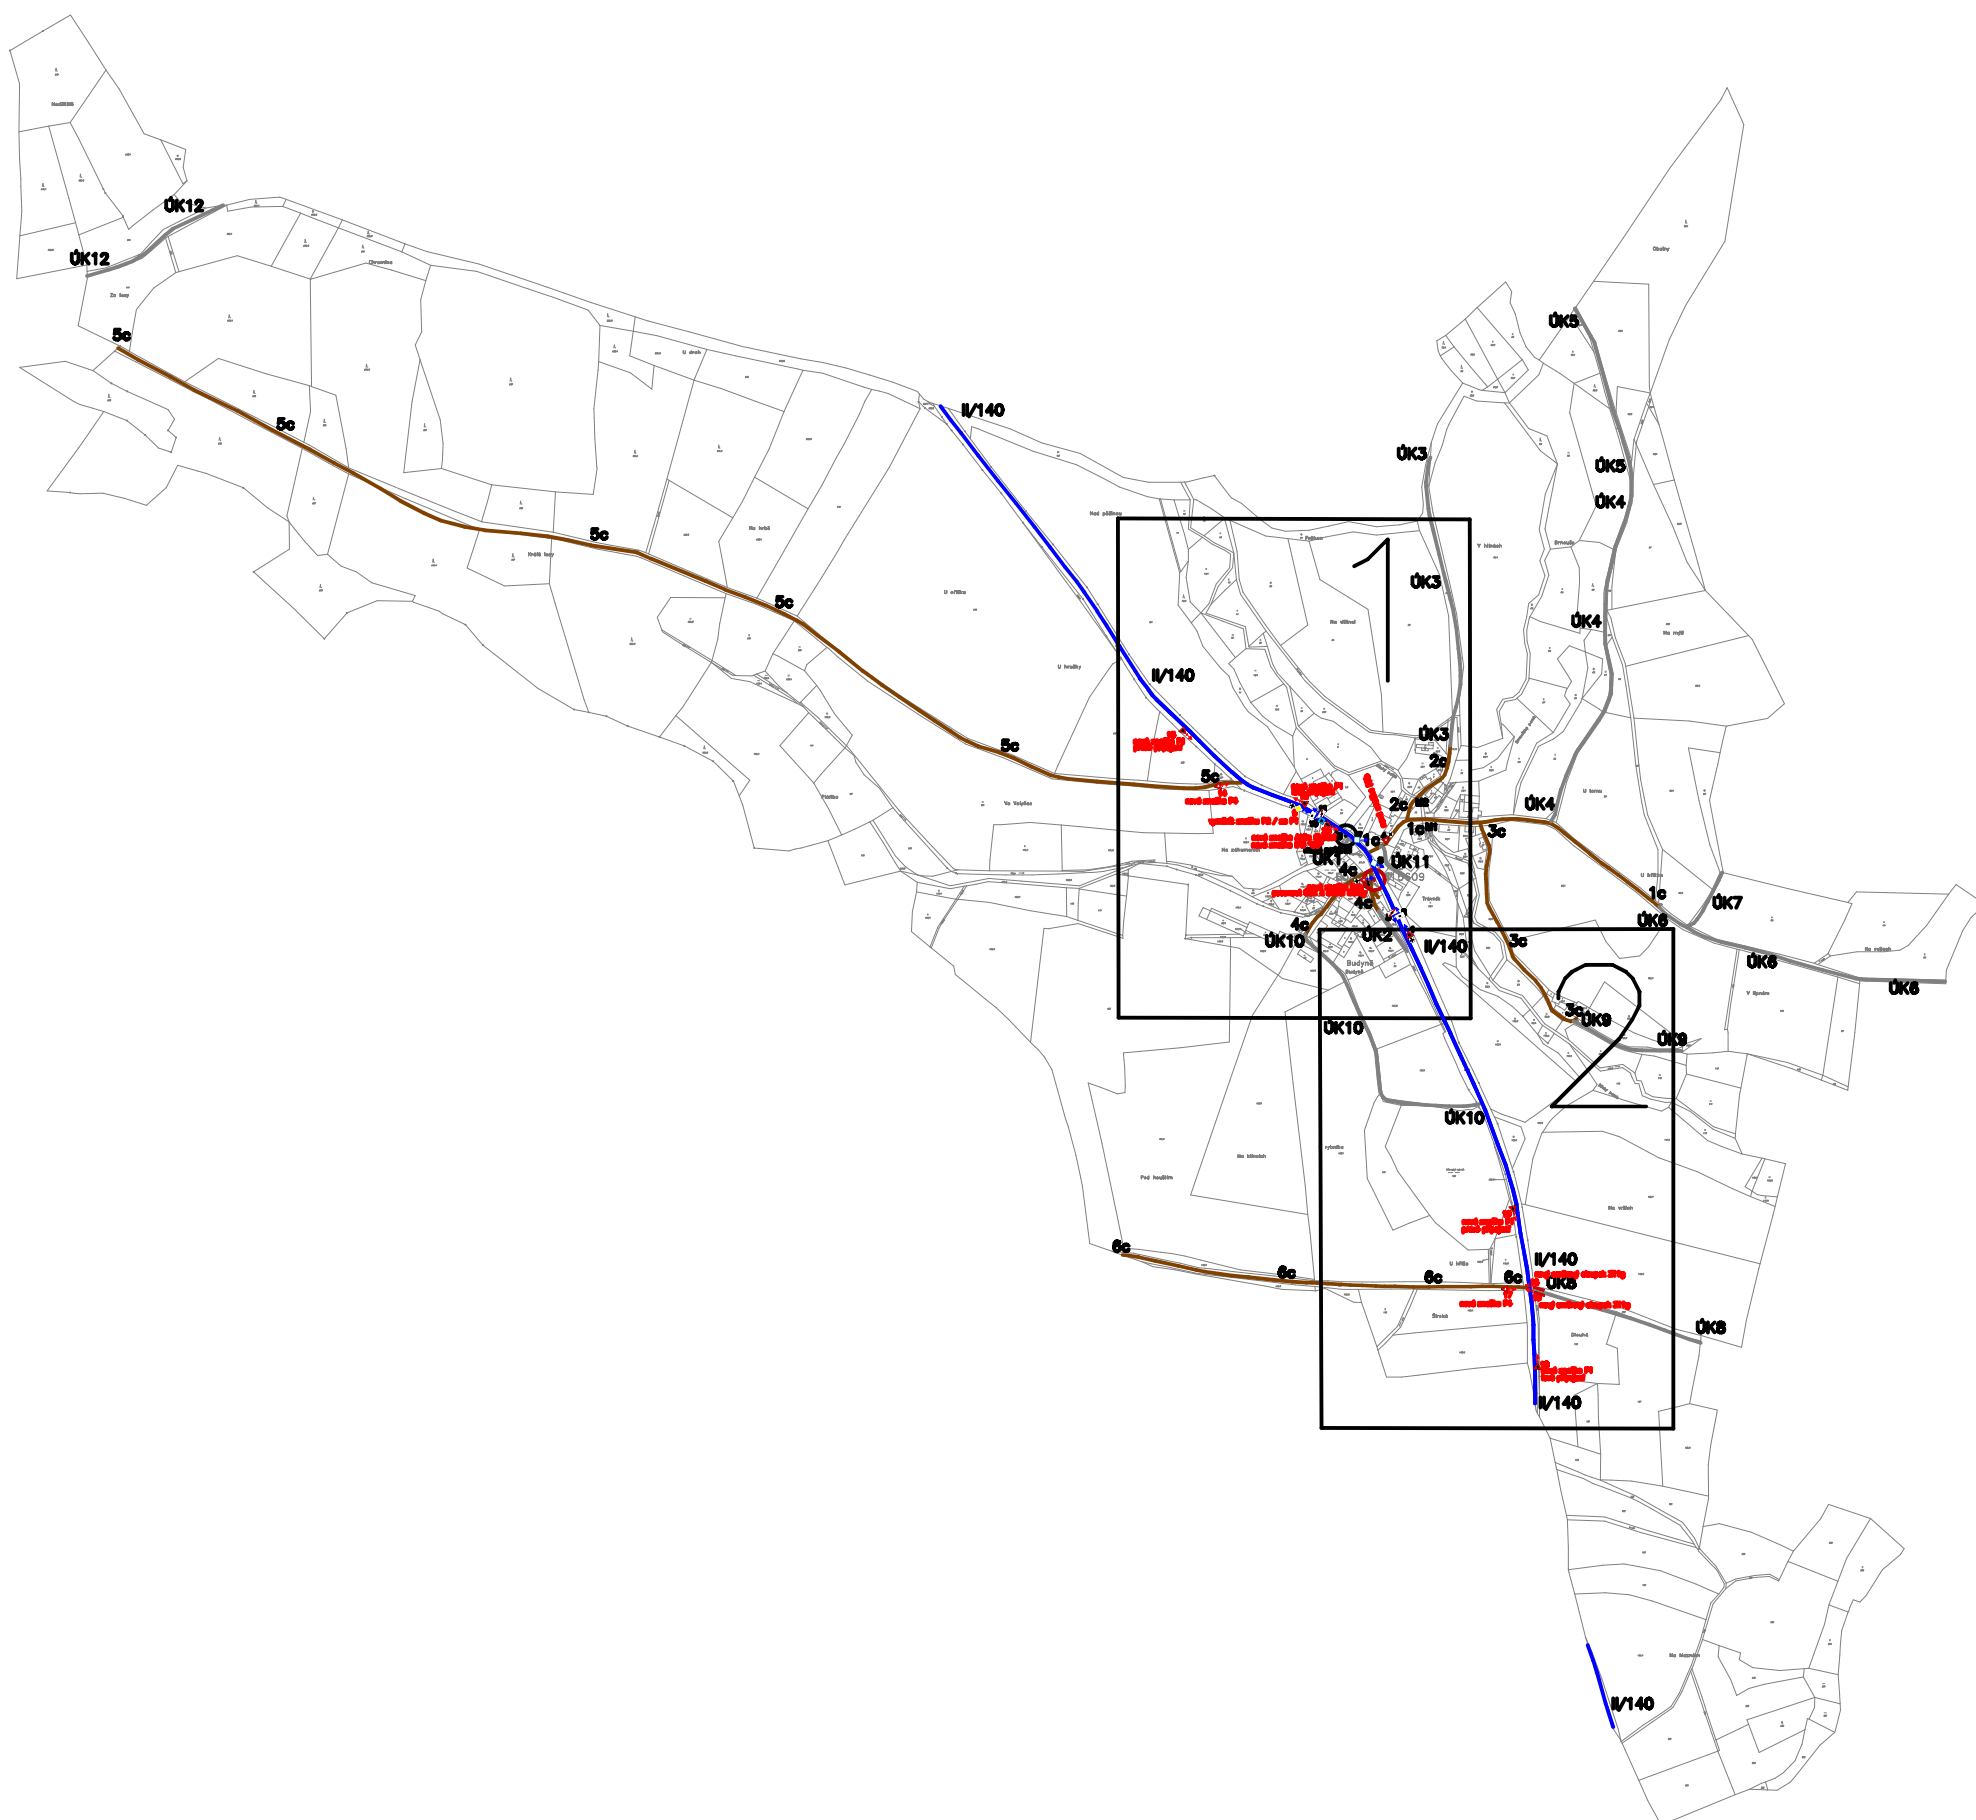

Pasport a projekt SDZ – Obec Budyně – mapa č. 1

Příloha k čj: KRPC-104090-2/ČJ-2023-020706 ze dne 23.8.2023

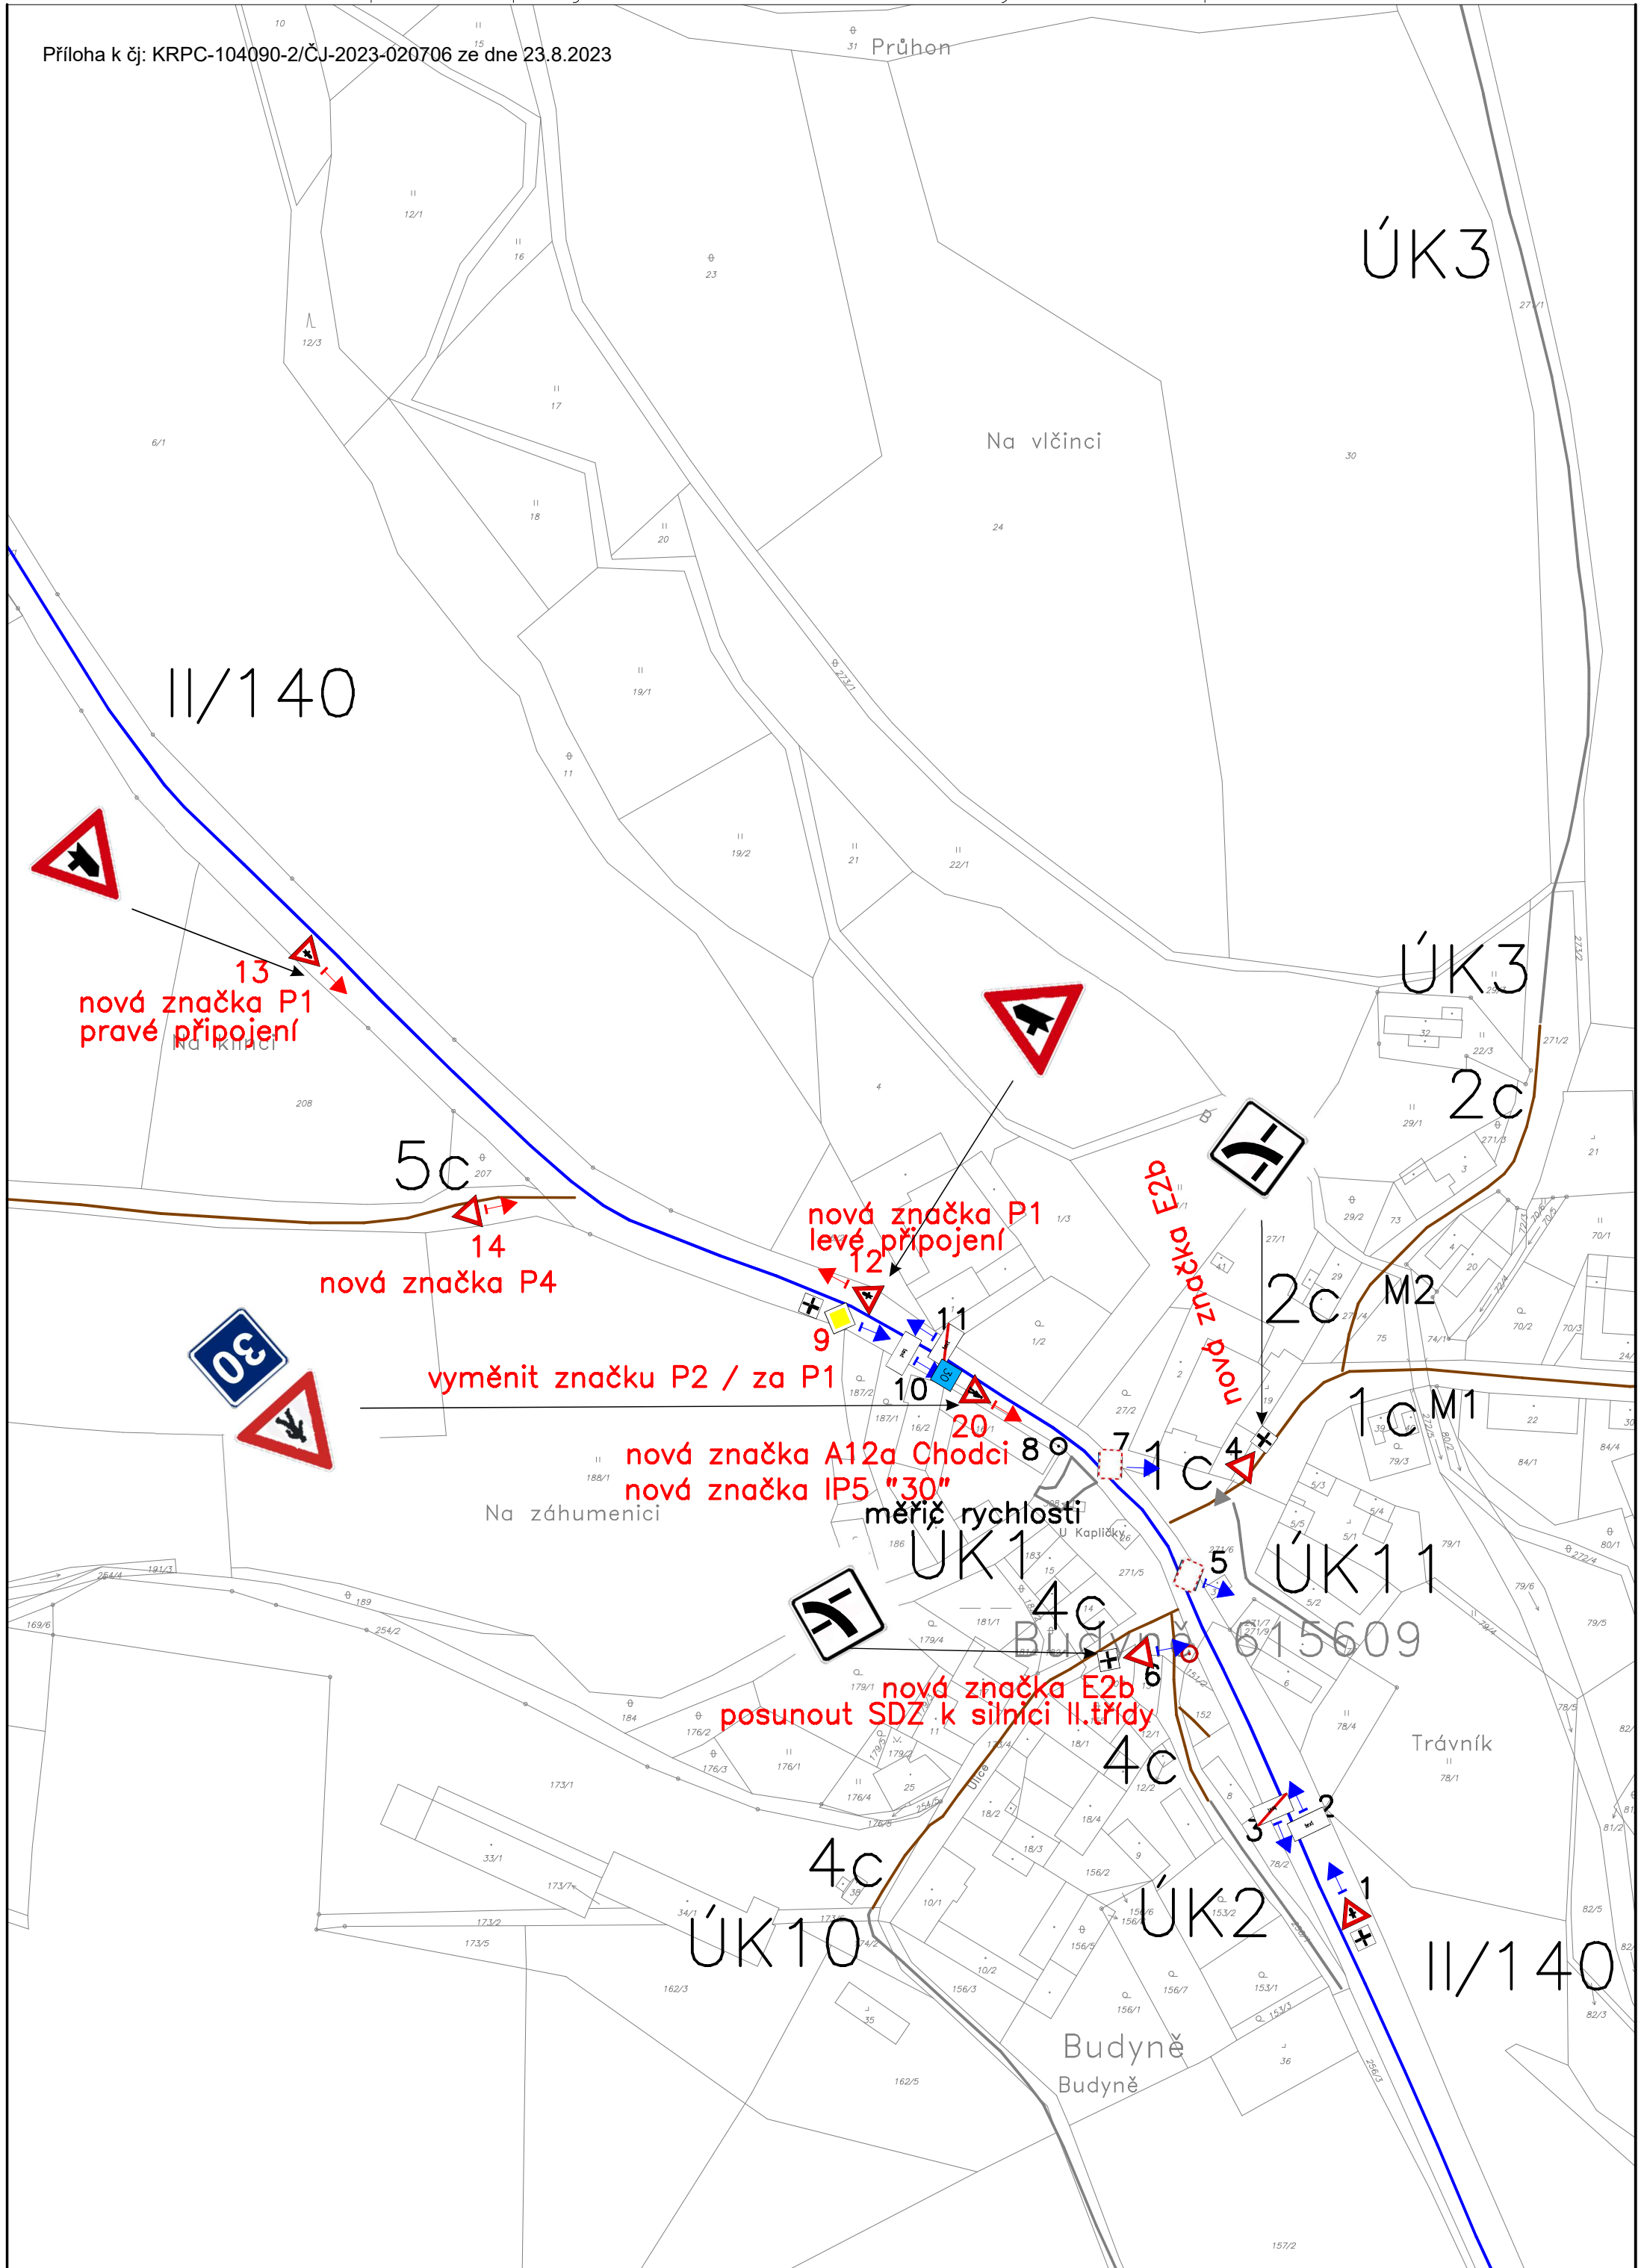

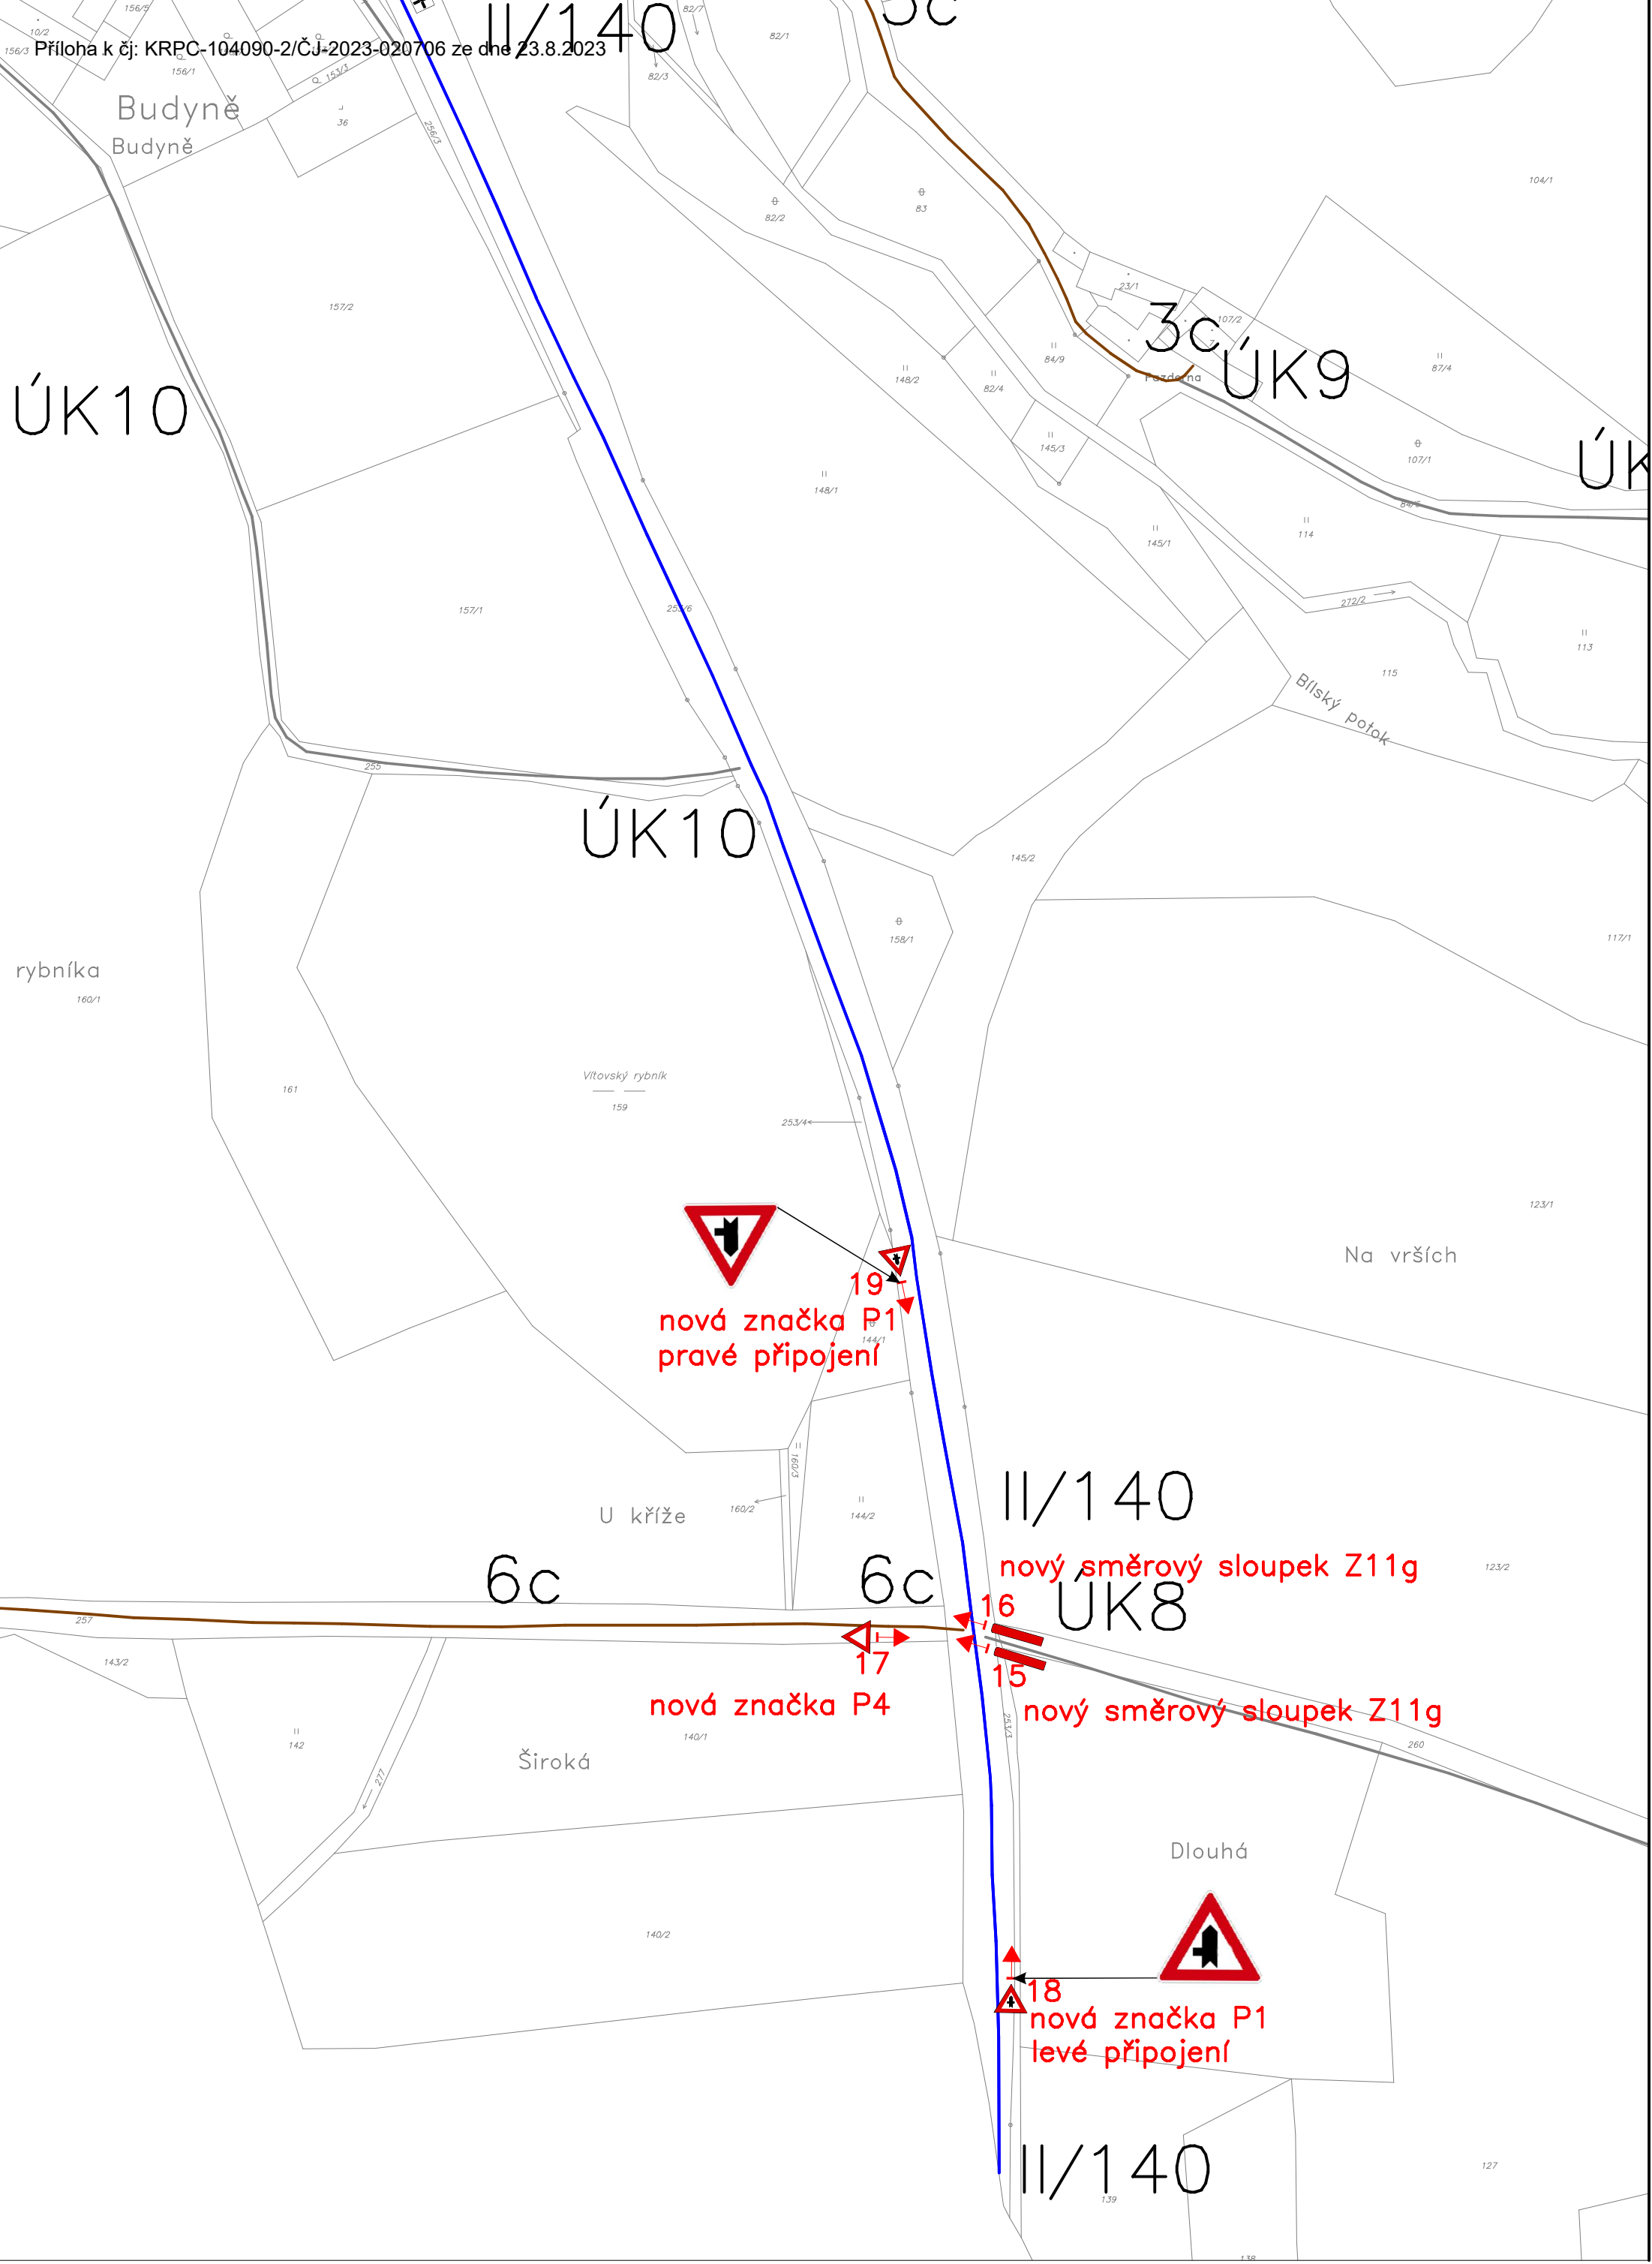

Příloha k čj: KRPC-104090-2/ČJ-2023-020706 ze dne 23.8.2023

Budyně  
Budyně

ÚK10

3c ÚK9

ÚK

ÚK10

rybníka  
160/1

Vítovský rybník  
159

Bílý potok

Na vrších

U kříže

6c

6c

II/140

ÚK8

Široká

Dlouhá

II/140