



# Pasport a projekt SDZ – Obec Budyně – mapy – klad listů

Příloha k čj: KRPC-104090-2/ČJ-2023-020706 ze dne 23.8.2023

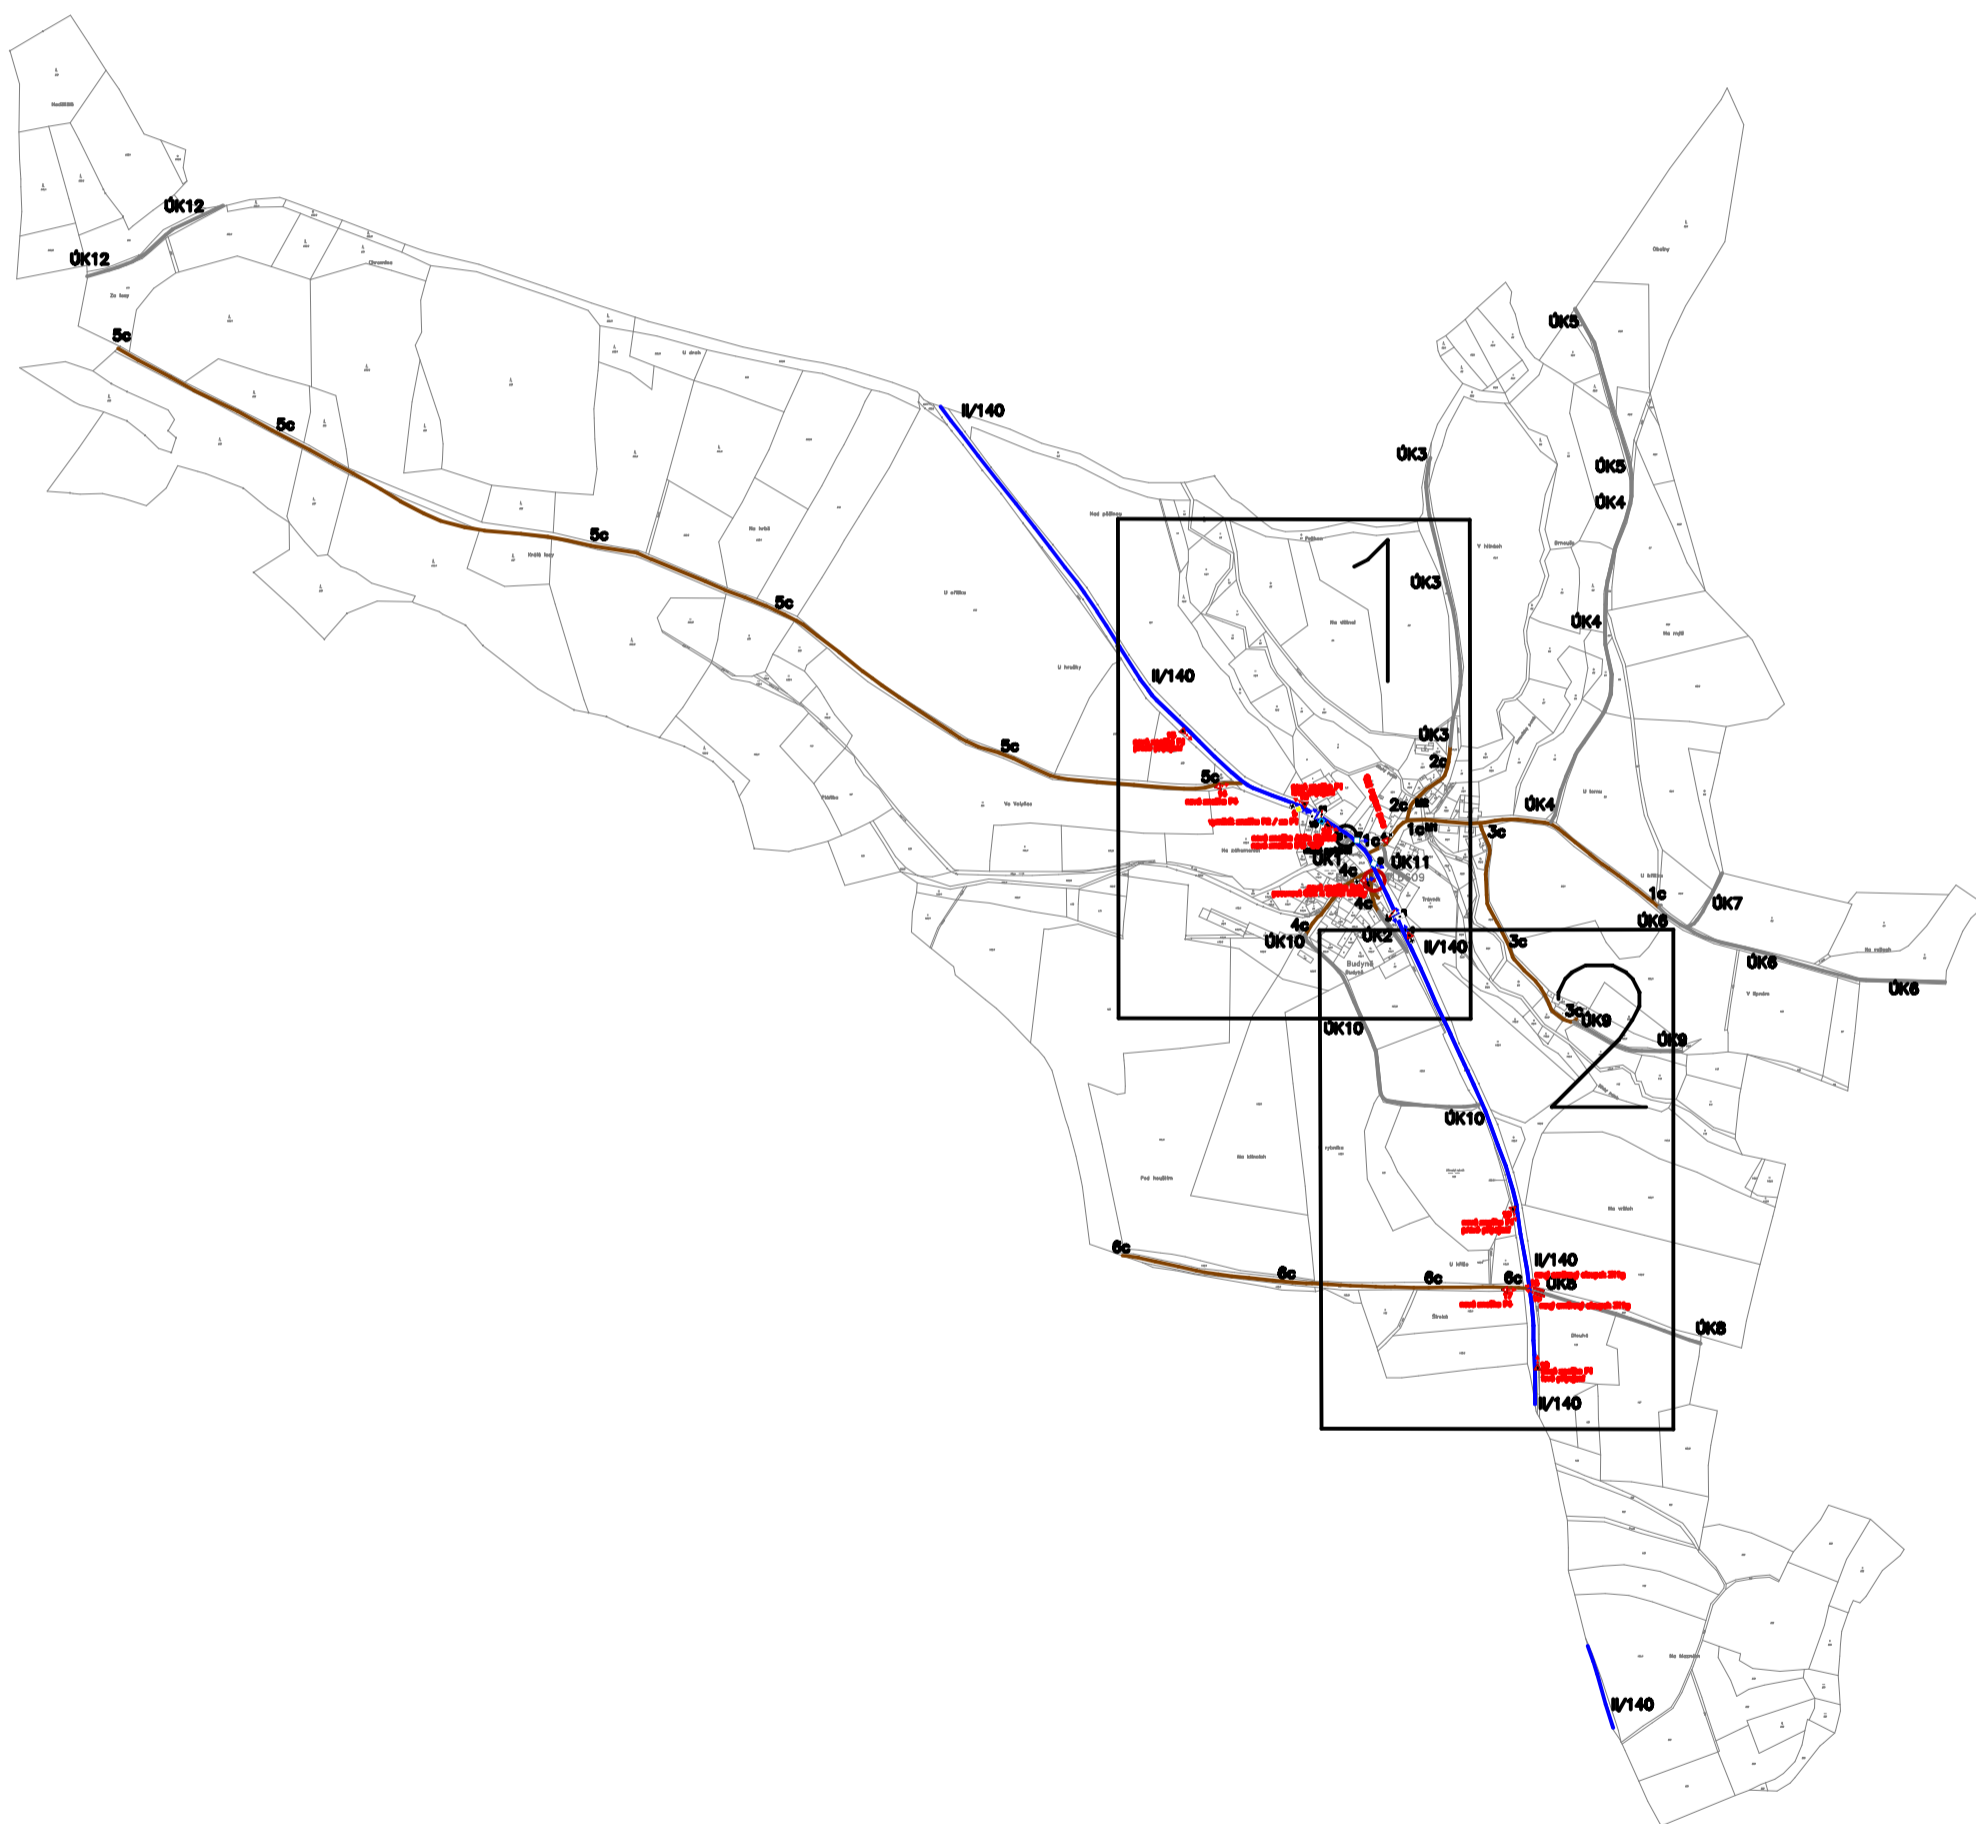

Pasport a projekt SDZ – Obec Budyně – mapa č. 1

Příloha k čj: KRPC-104090-2/ČJ-2023-020706 ze dne 23.8.2023

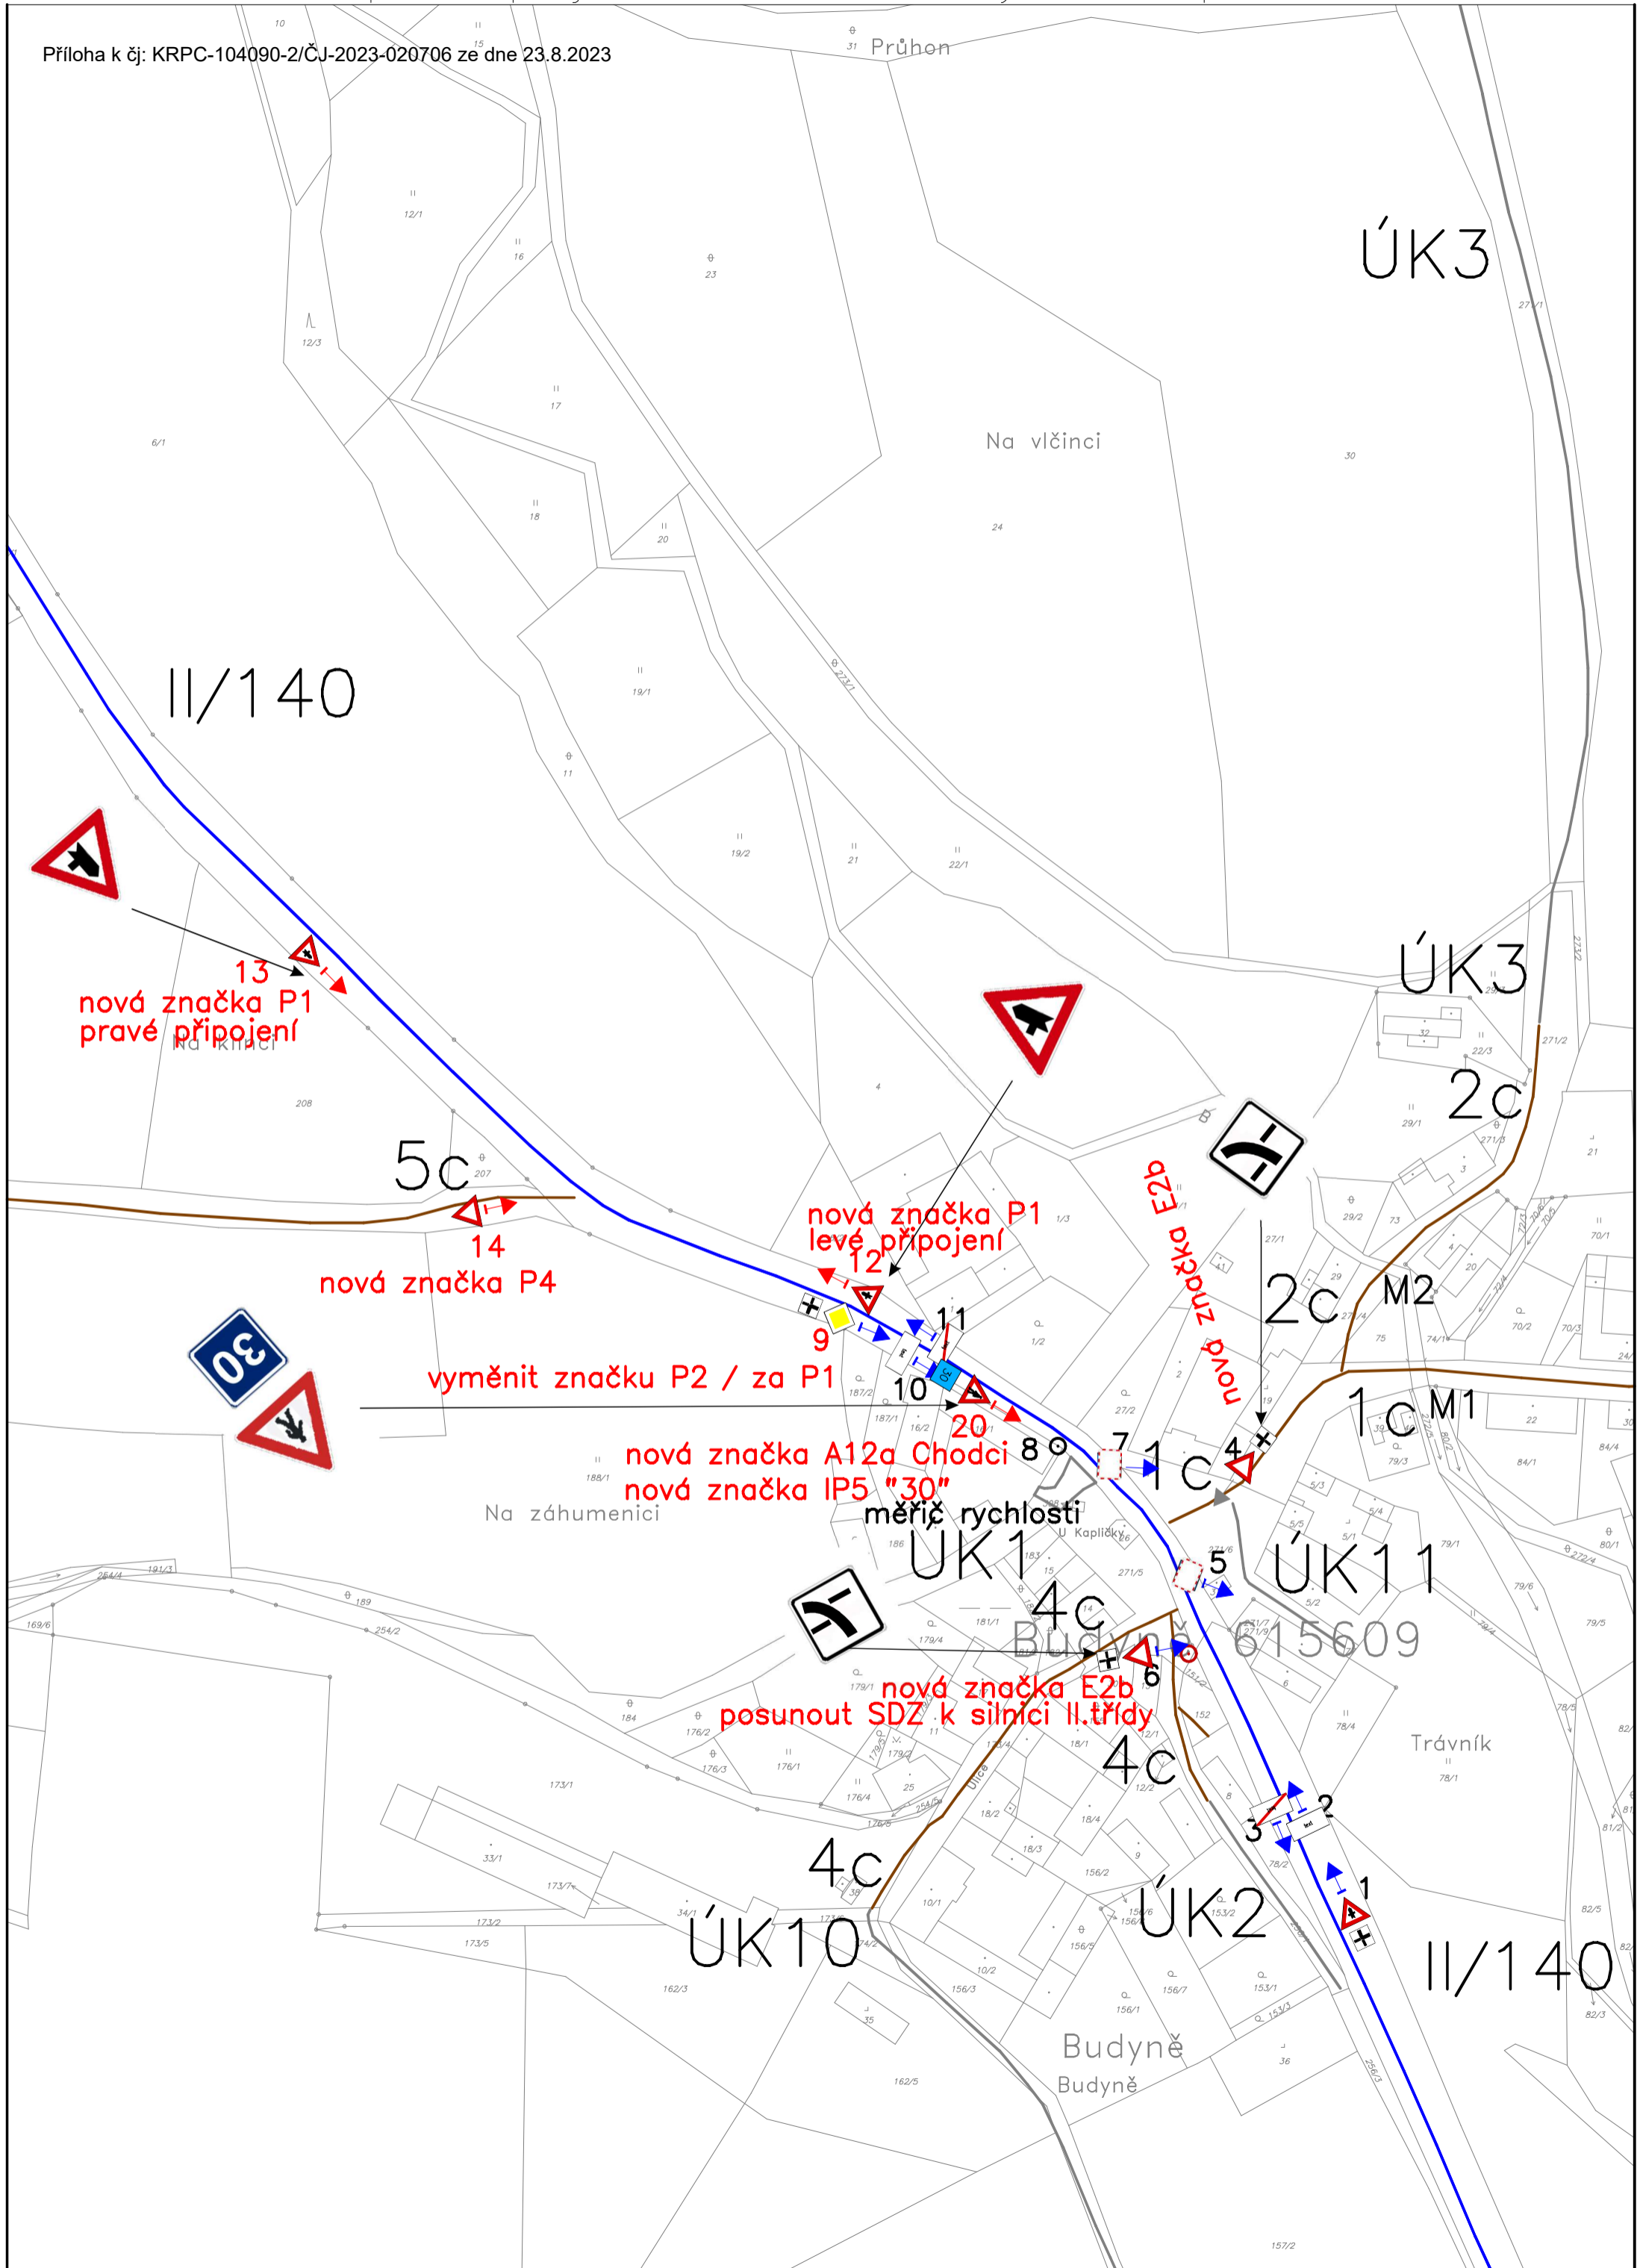

ÚK3

II/140

Na vlčinci

13  
nová značka P1  
pravé připojení

5c  
14  
nová značka P4

nová značka P1  
levé připojení

vyměnit značku P2 / za P1

nová značka A12a Chodci  
nová značka IP5 "30"

měřič rychlosti

nová značka E2b  
posunout SDZ k silnici II.třída

ÚK3

2c

2c

1c M1

ÚK1

ÚK11

Budyně

4c


ÚK10

ÚK2

Budyně  
Budyně

II/140

Příloha k čj: KRPC-104090-2/ČJ-2023-020706 ze dne 23.8.2023

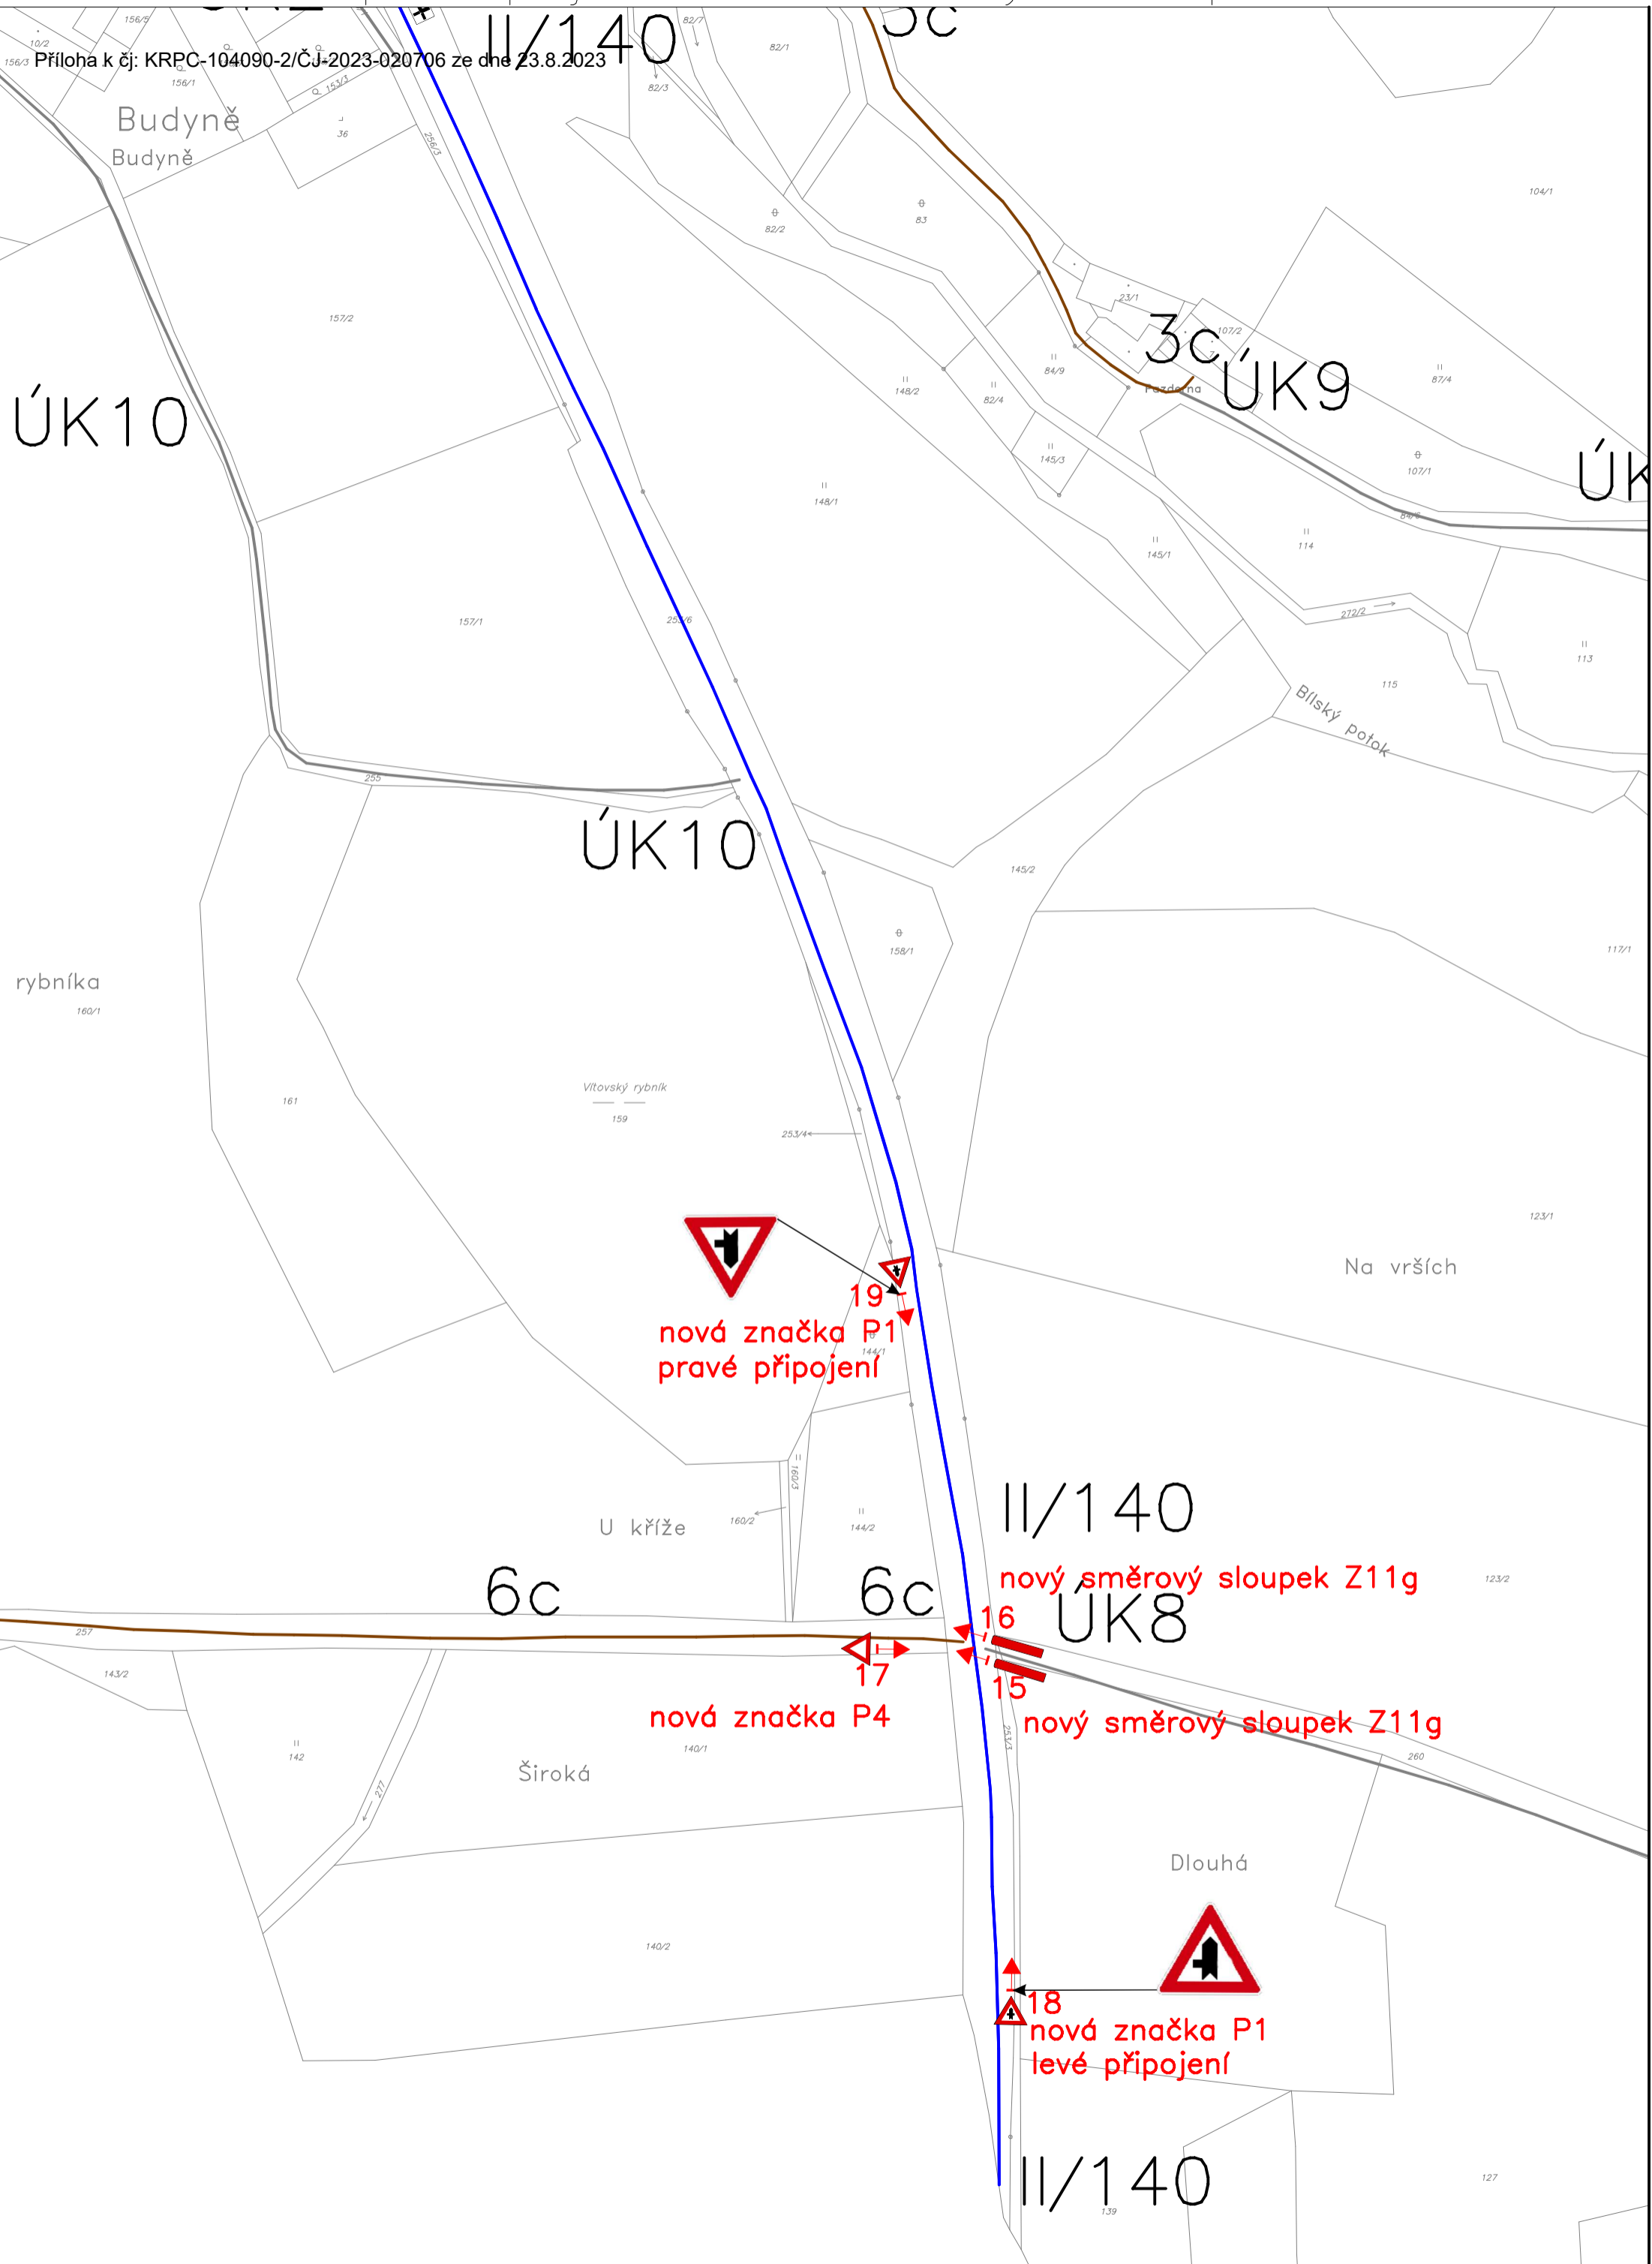

19  
nová značka P1  
pravé připojení

17  
nová značka P4

16  
nový směrový sloupek Z11g

15  
nový směrový sloupek Z11g

18  
nová značka P1  
levé připojení