


# Modernizace silnice II/140 Pivkovic, průtah celková situace uzavírky a objízdné trasy

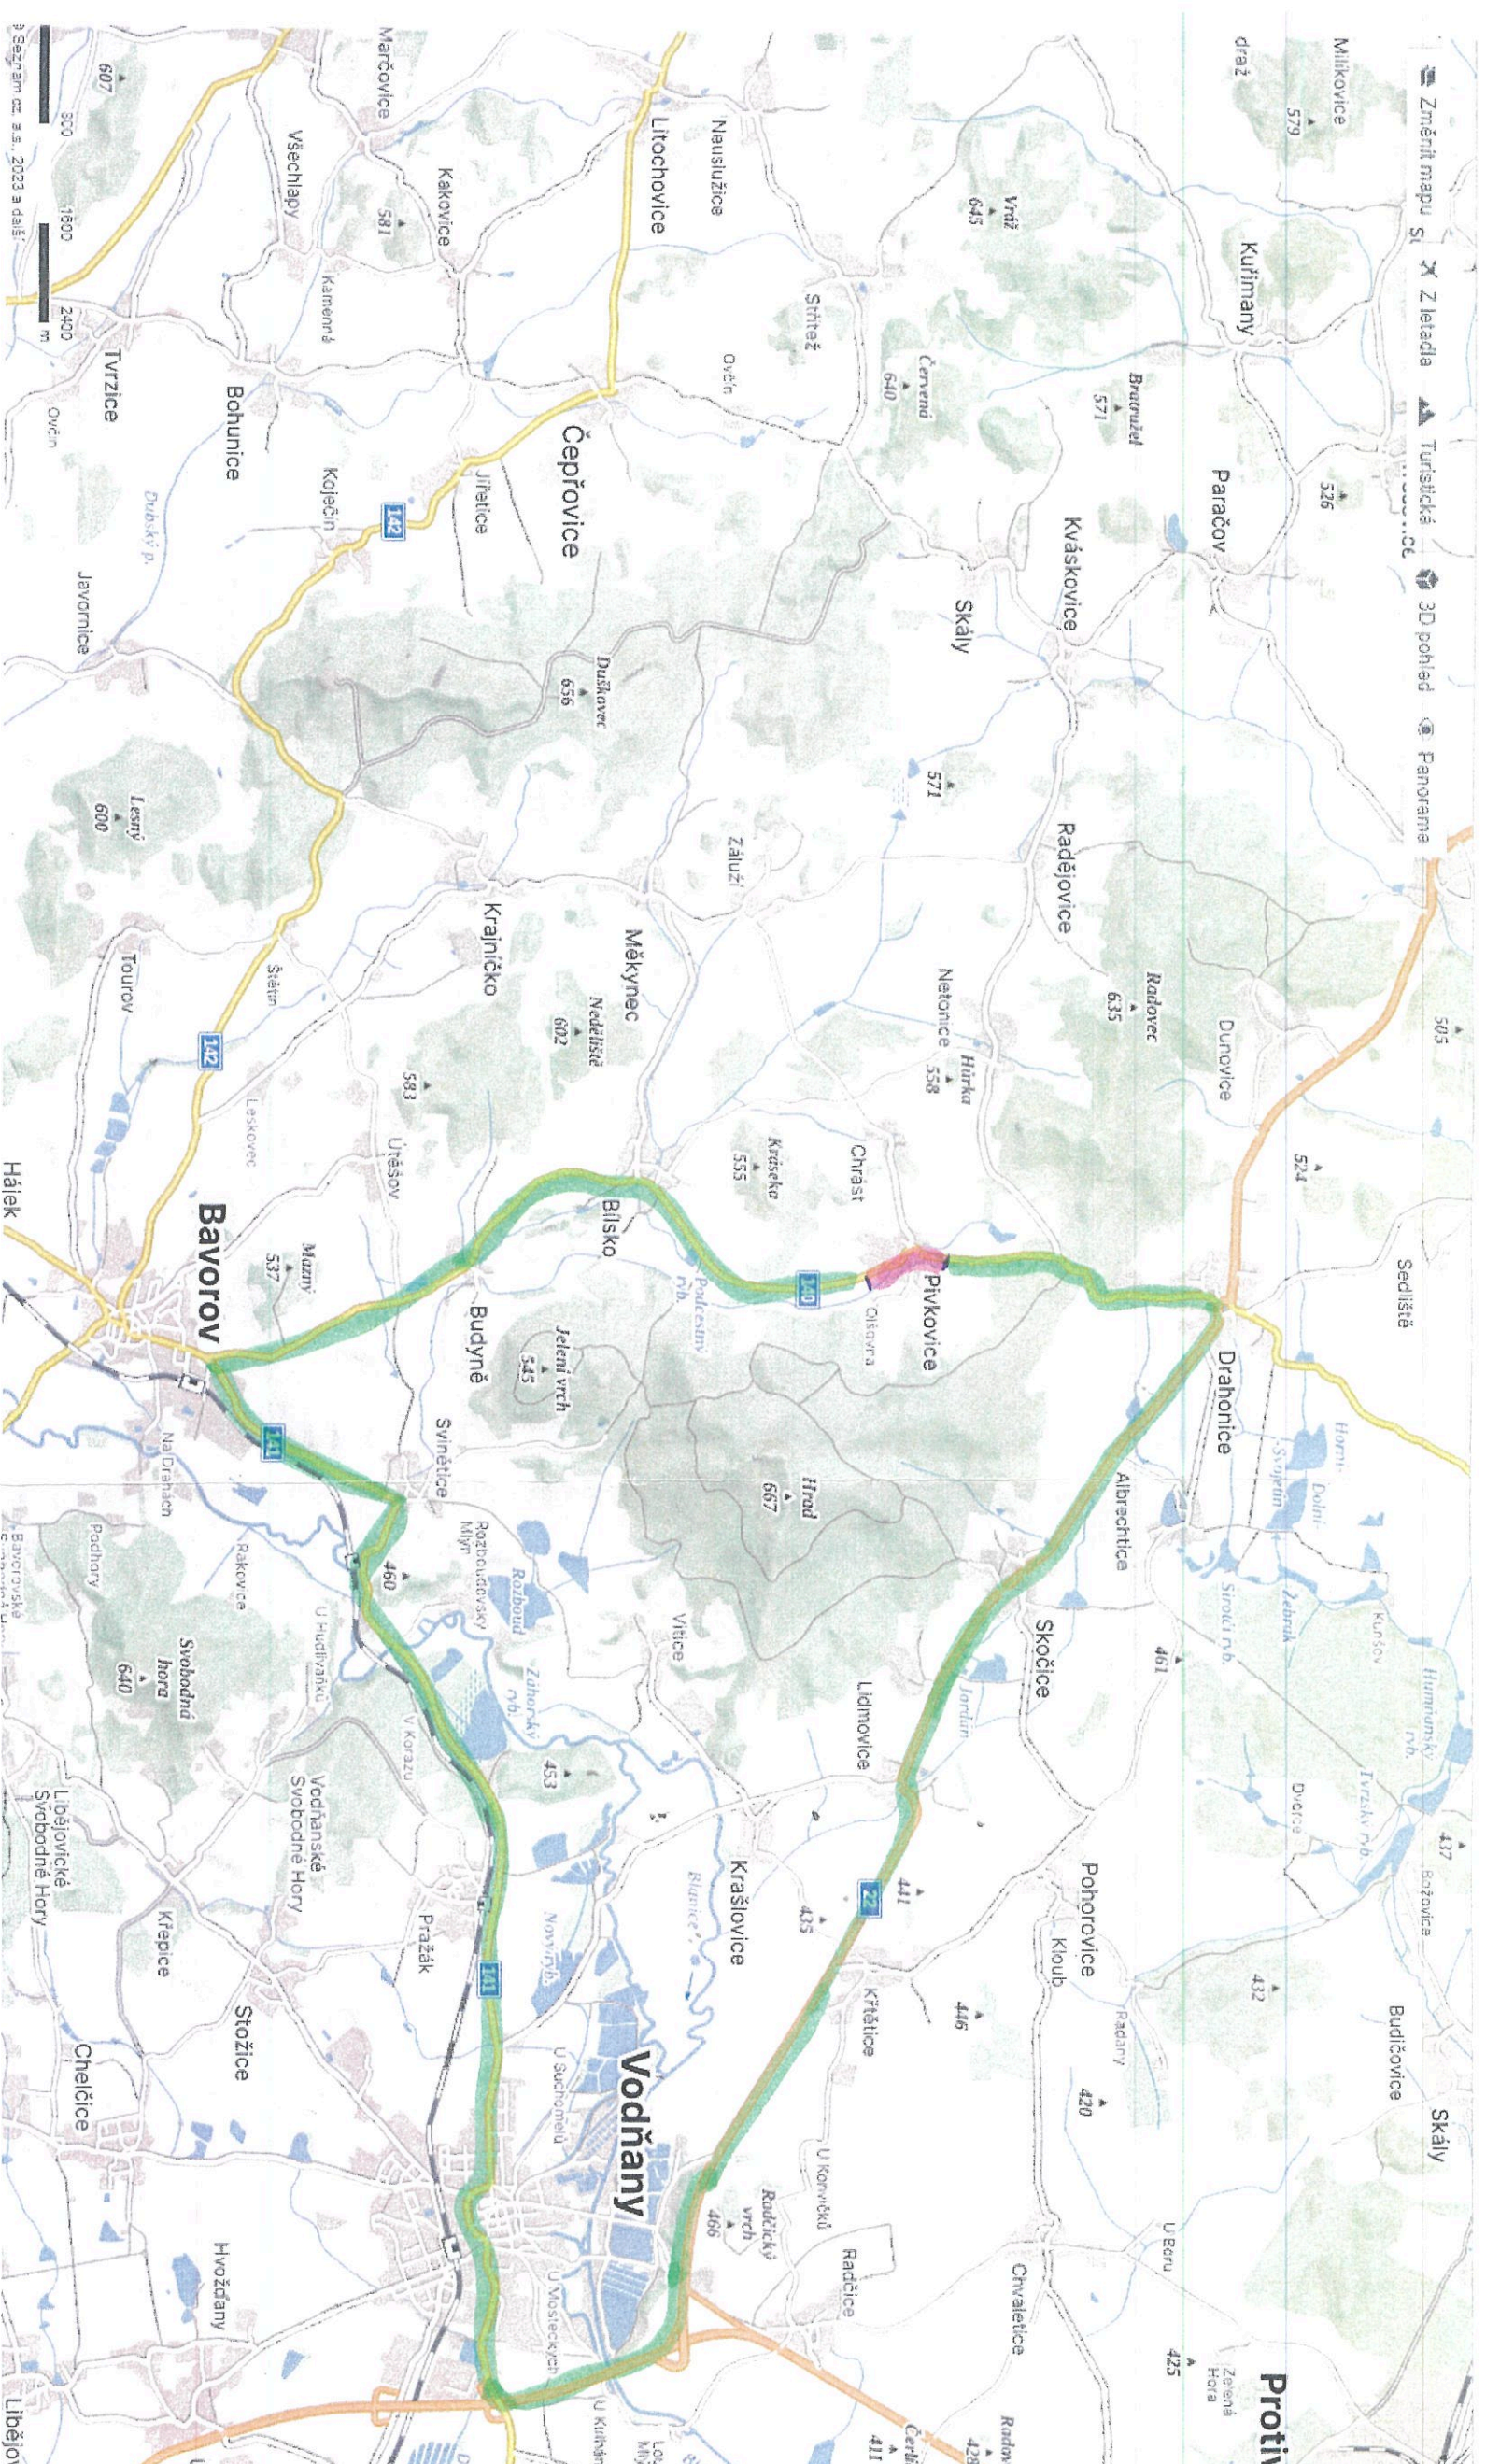

**Uzavírka**  
**Objízdná**

**ZEMEKON, a.s.**

Č.Ú. 44.398 01 Sousedovice  
IČ: 298 18 083  
Tel: +420 225 331 448; fax: +420 225 232 851  
Dř. K.S. Geové Sousedovice, odd. B, vlna 1348

POLICIE ČESKÉ REPUBLIKY  
KRAJSKÉ ŘEDITELSTVÍ POLICIE  
Jihočeského kraje  
Městská policie Vodňany


27-10-2023 Týlčeva

Číslo lic. AKA 544-2161-2023-020706

*[Handwritten signature]*

# Modernizace silnice II/140 Pivkovice, detail uzavírky

- Změnit mapu
- Z letadla
- Turistická
- 3D pohled
- Panorama

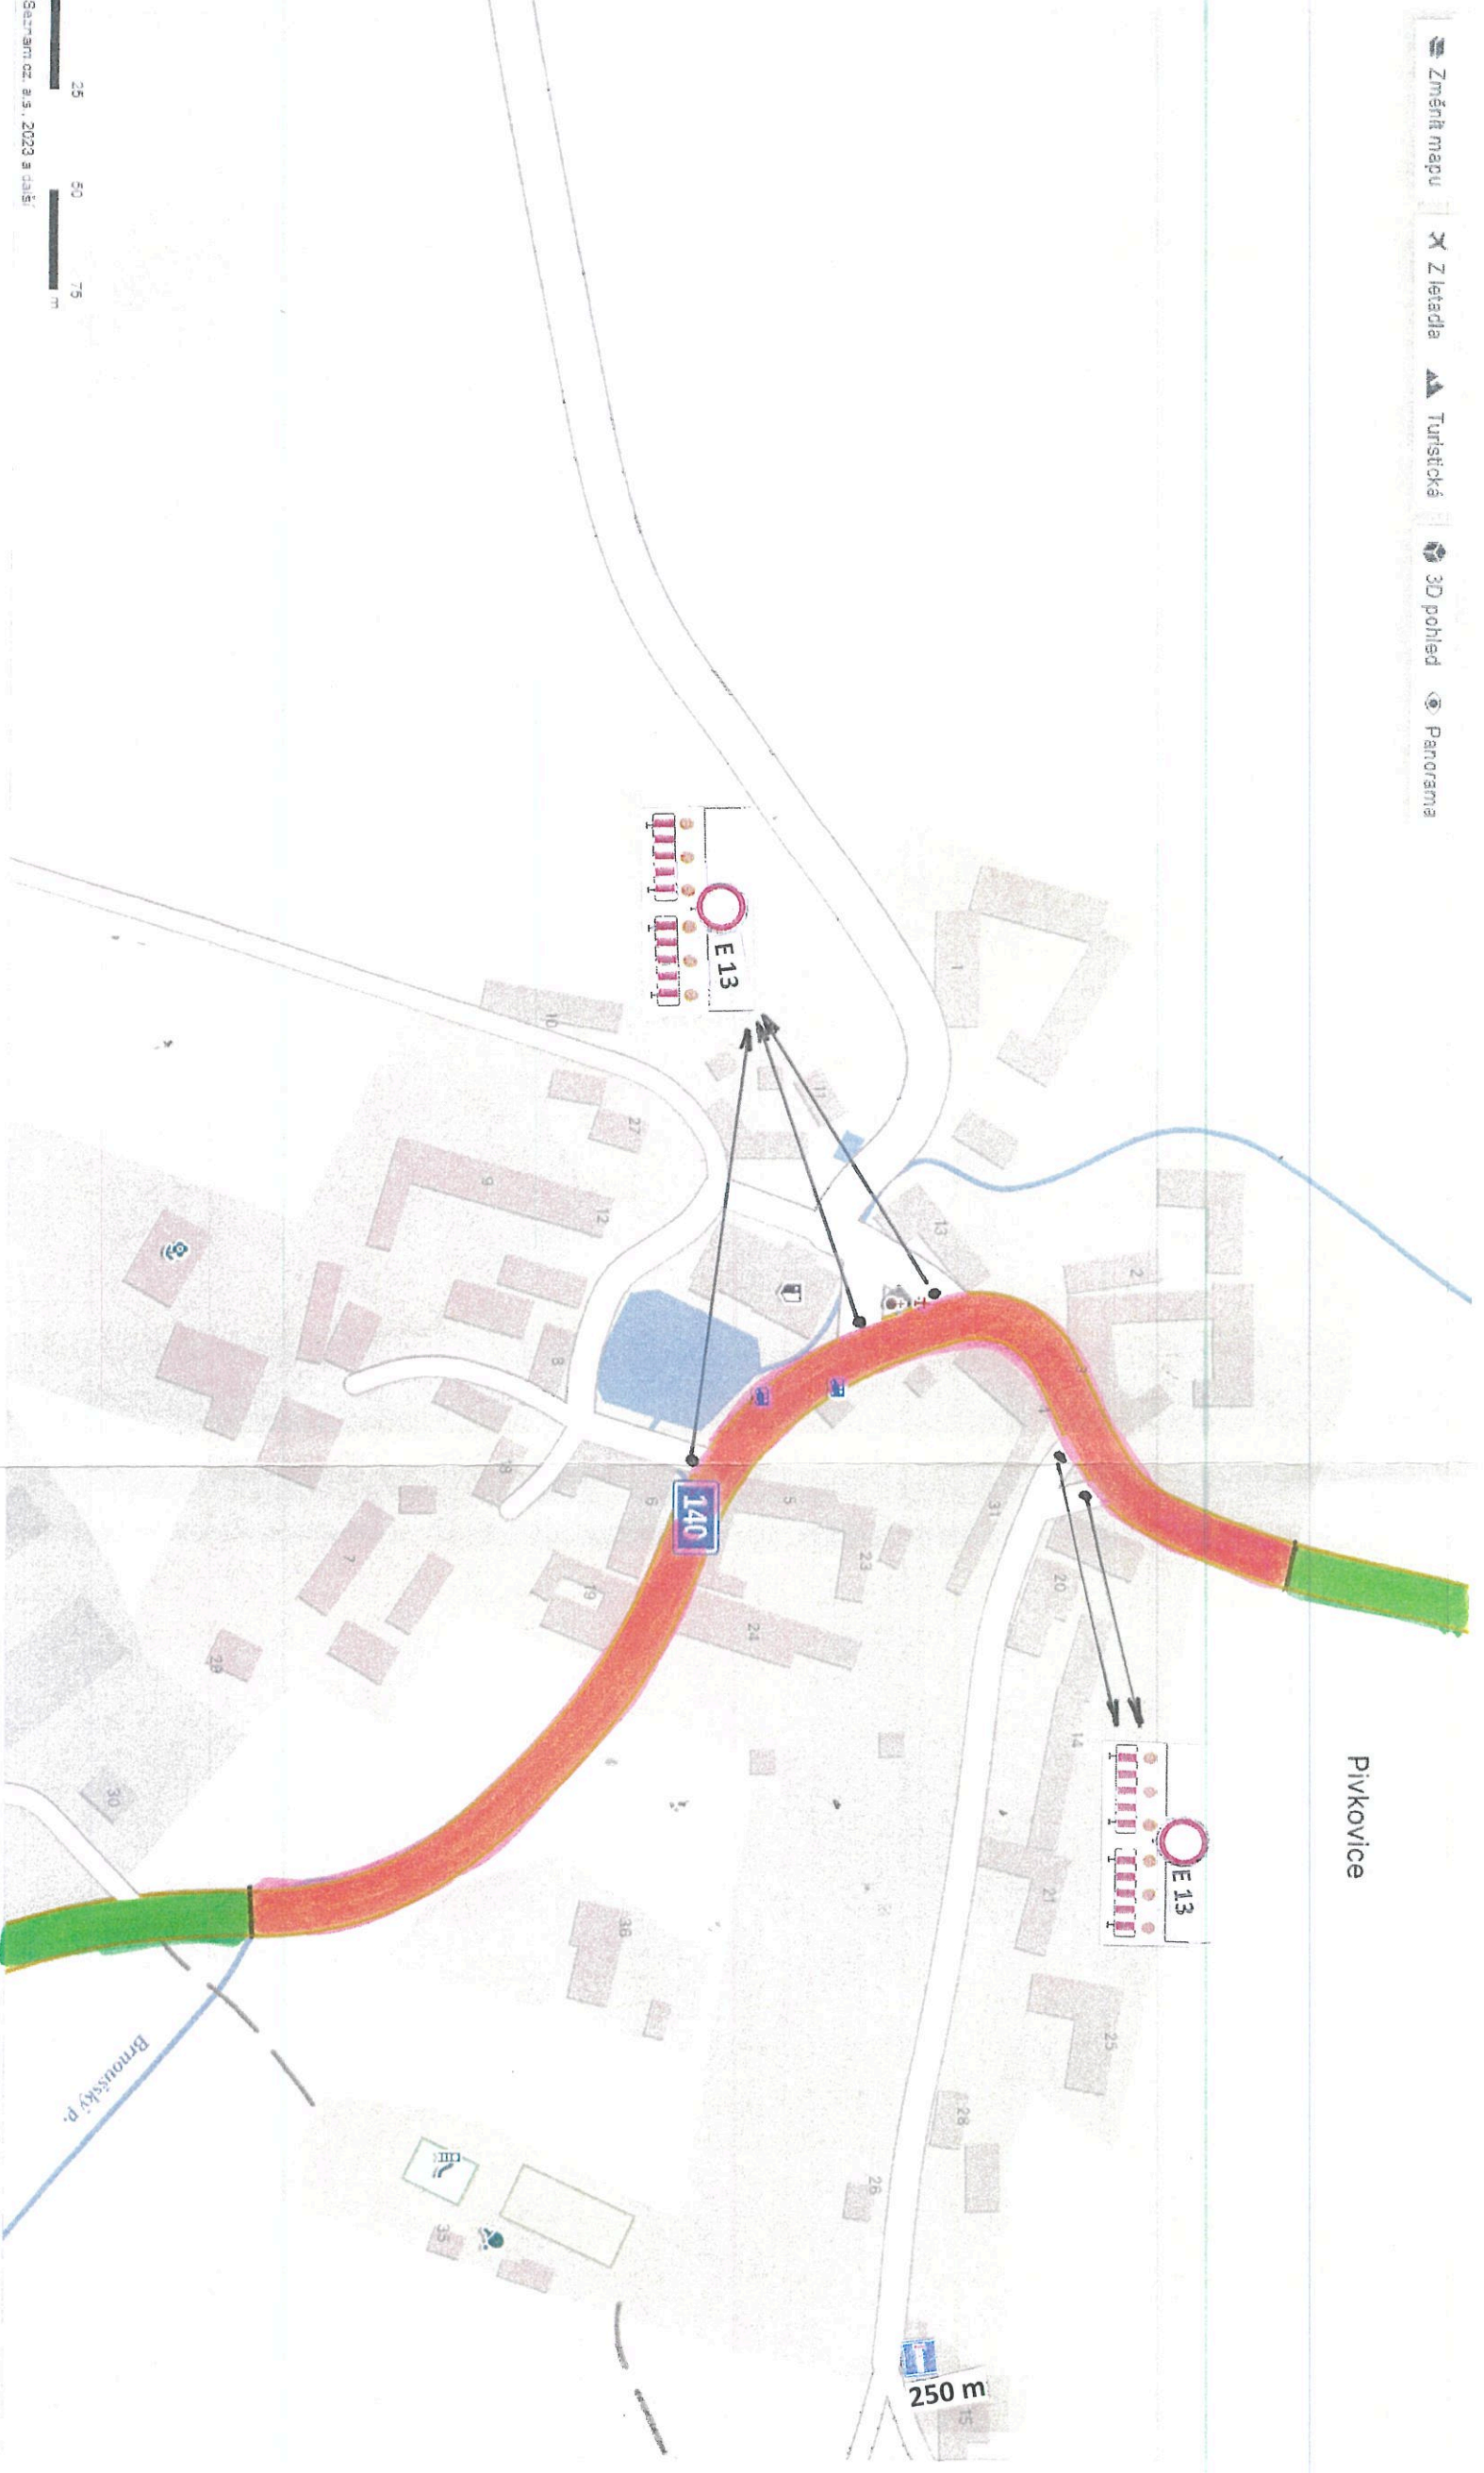

## LEGENDA:


Označení pracovního místa:

PRAC. MÍSTO NA KOMUNIKACI

Text na E 13:

MIMO VOZIDEL STAVBY

- Uzavírka
- Objížďka

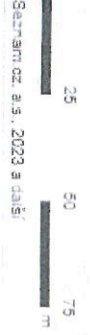

Stavba: 02. 8. 2023 a další


**ZNAKON, a.s.**  
 Č. 44, 338 01 Salsadovice  
 IČ: 259 43 080  
 Tel: +420 223 321 446; Fax: +420 308 323 661  
 IČ: 027601045  
 OS KS Česká družstva, odd. 21, v. 149/26

POLICIE ČESKÉ REPUBLIKY  
 KRAJSKÉ ŘEDITELSTVÍ POLICIE  
 JIHOČESKÉHO KRAJE  
 ÚSTŘEDNÍ STAVOVNICE  
 27-10-2023 Tvílovka,  
 3  
 čas práce - 141598, 21.12.2021 - 02.02.2022

*Handwritten signature*

# Modernizace silnice II/140 Pivkovic-průtah , detail Drahonice

Změnit mapu Z letadla Turistická 3D pohled Panoráma

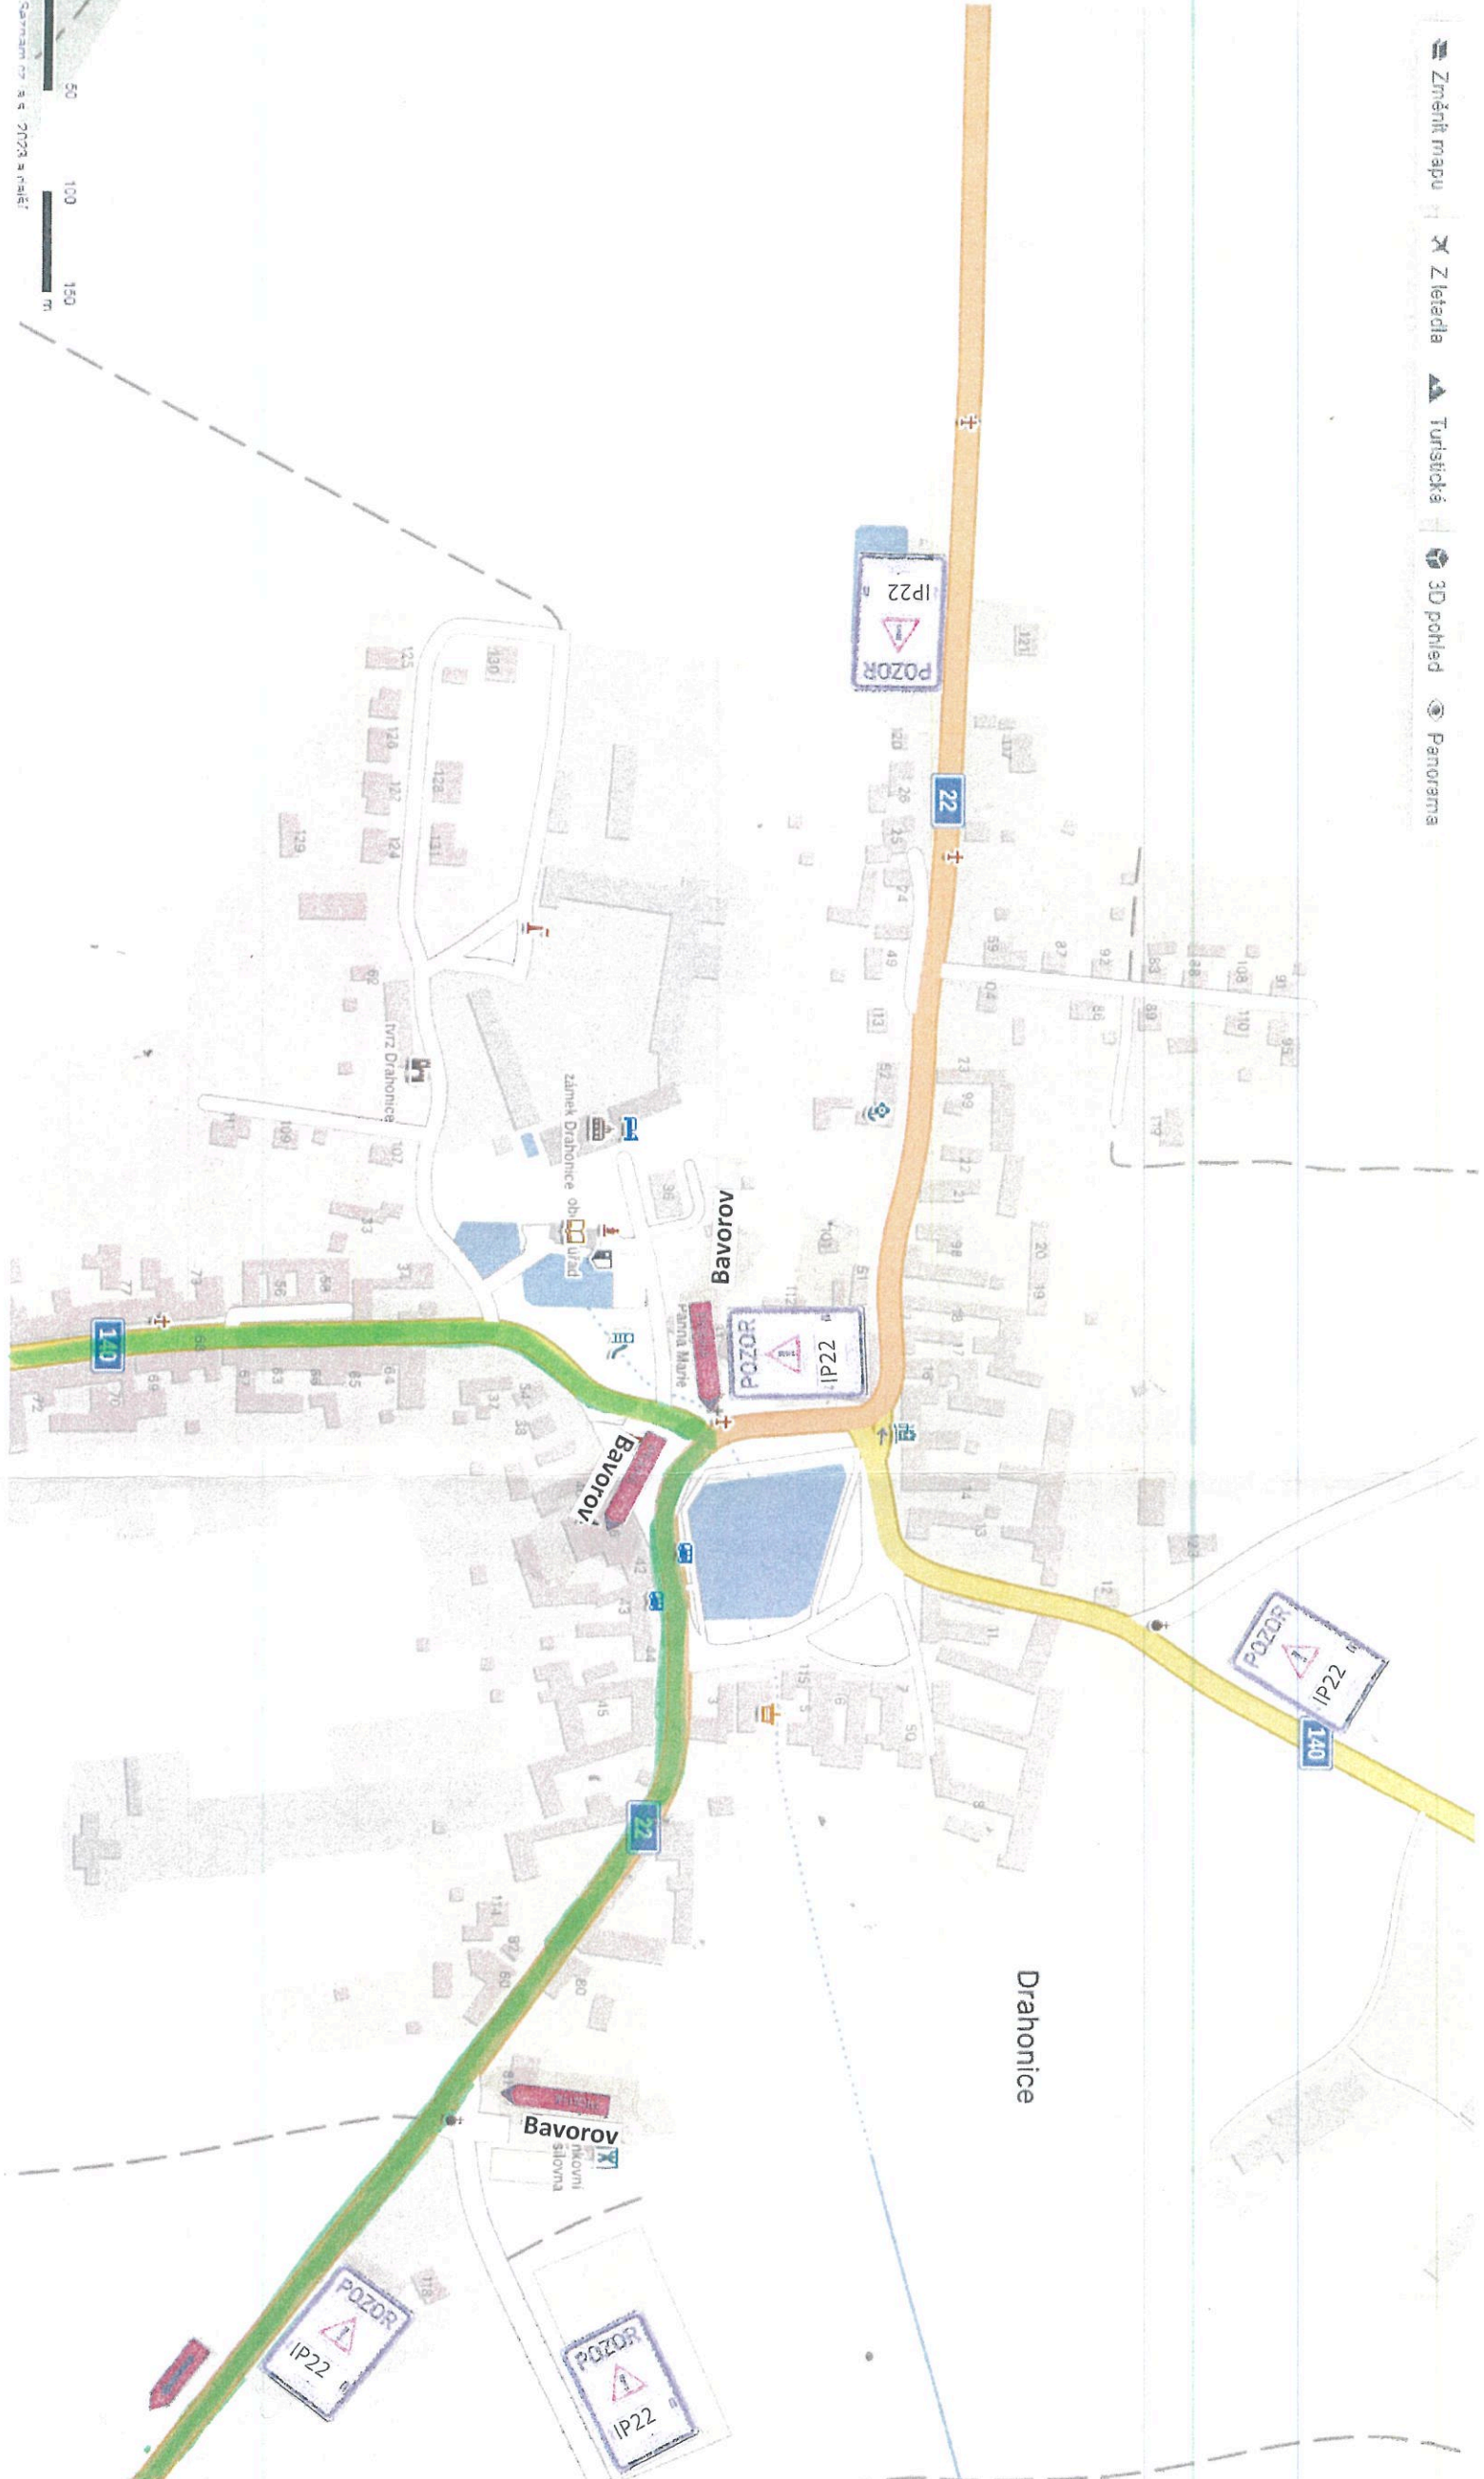

## LEGENDA:

Text na IP 22:

**POZOR !**

SILNICE II/140

PIVKOVICE – PRŮTAH

UZAVŘENA

Objížďka


ZNAKOVÝ MAŠ.  
Č.č. 44-388 01 Svatáduvovice  
1.č. 296 13 250  
TEL: 472 303 341 FAX: 472 303 343  
JENŤS Česko Svatáduvovice, ul. A. N. Ševce 1348

POLICIE ČESKÉ REPUBLIKY  
KRAJSKÉ ŘEDITELSTVÍ POLICIE  
JMOUSKÉHO KRAJE  
ODKROVNŤ OŘENŤ SVAŤOVONICE  
DŤŘŤVNŤ INTERKONT  
ČS: Vorec. A4r. 548 - 21 čs - 2015 - 02046

27-10-2023

Přiloha:

# Modernizace silnice II/140 Pivkovice - průtah, detail objízdné trasy – 1. část

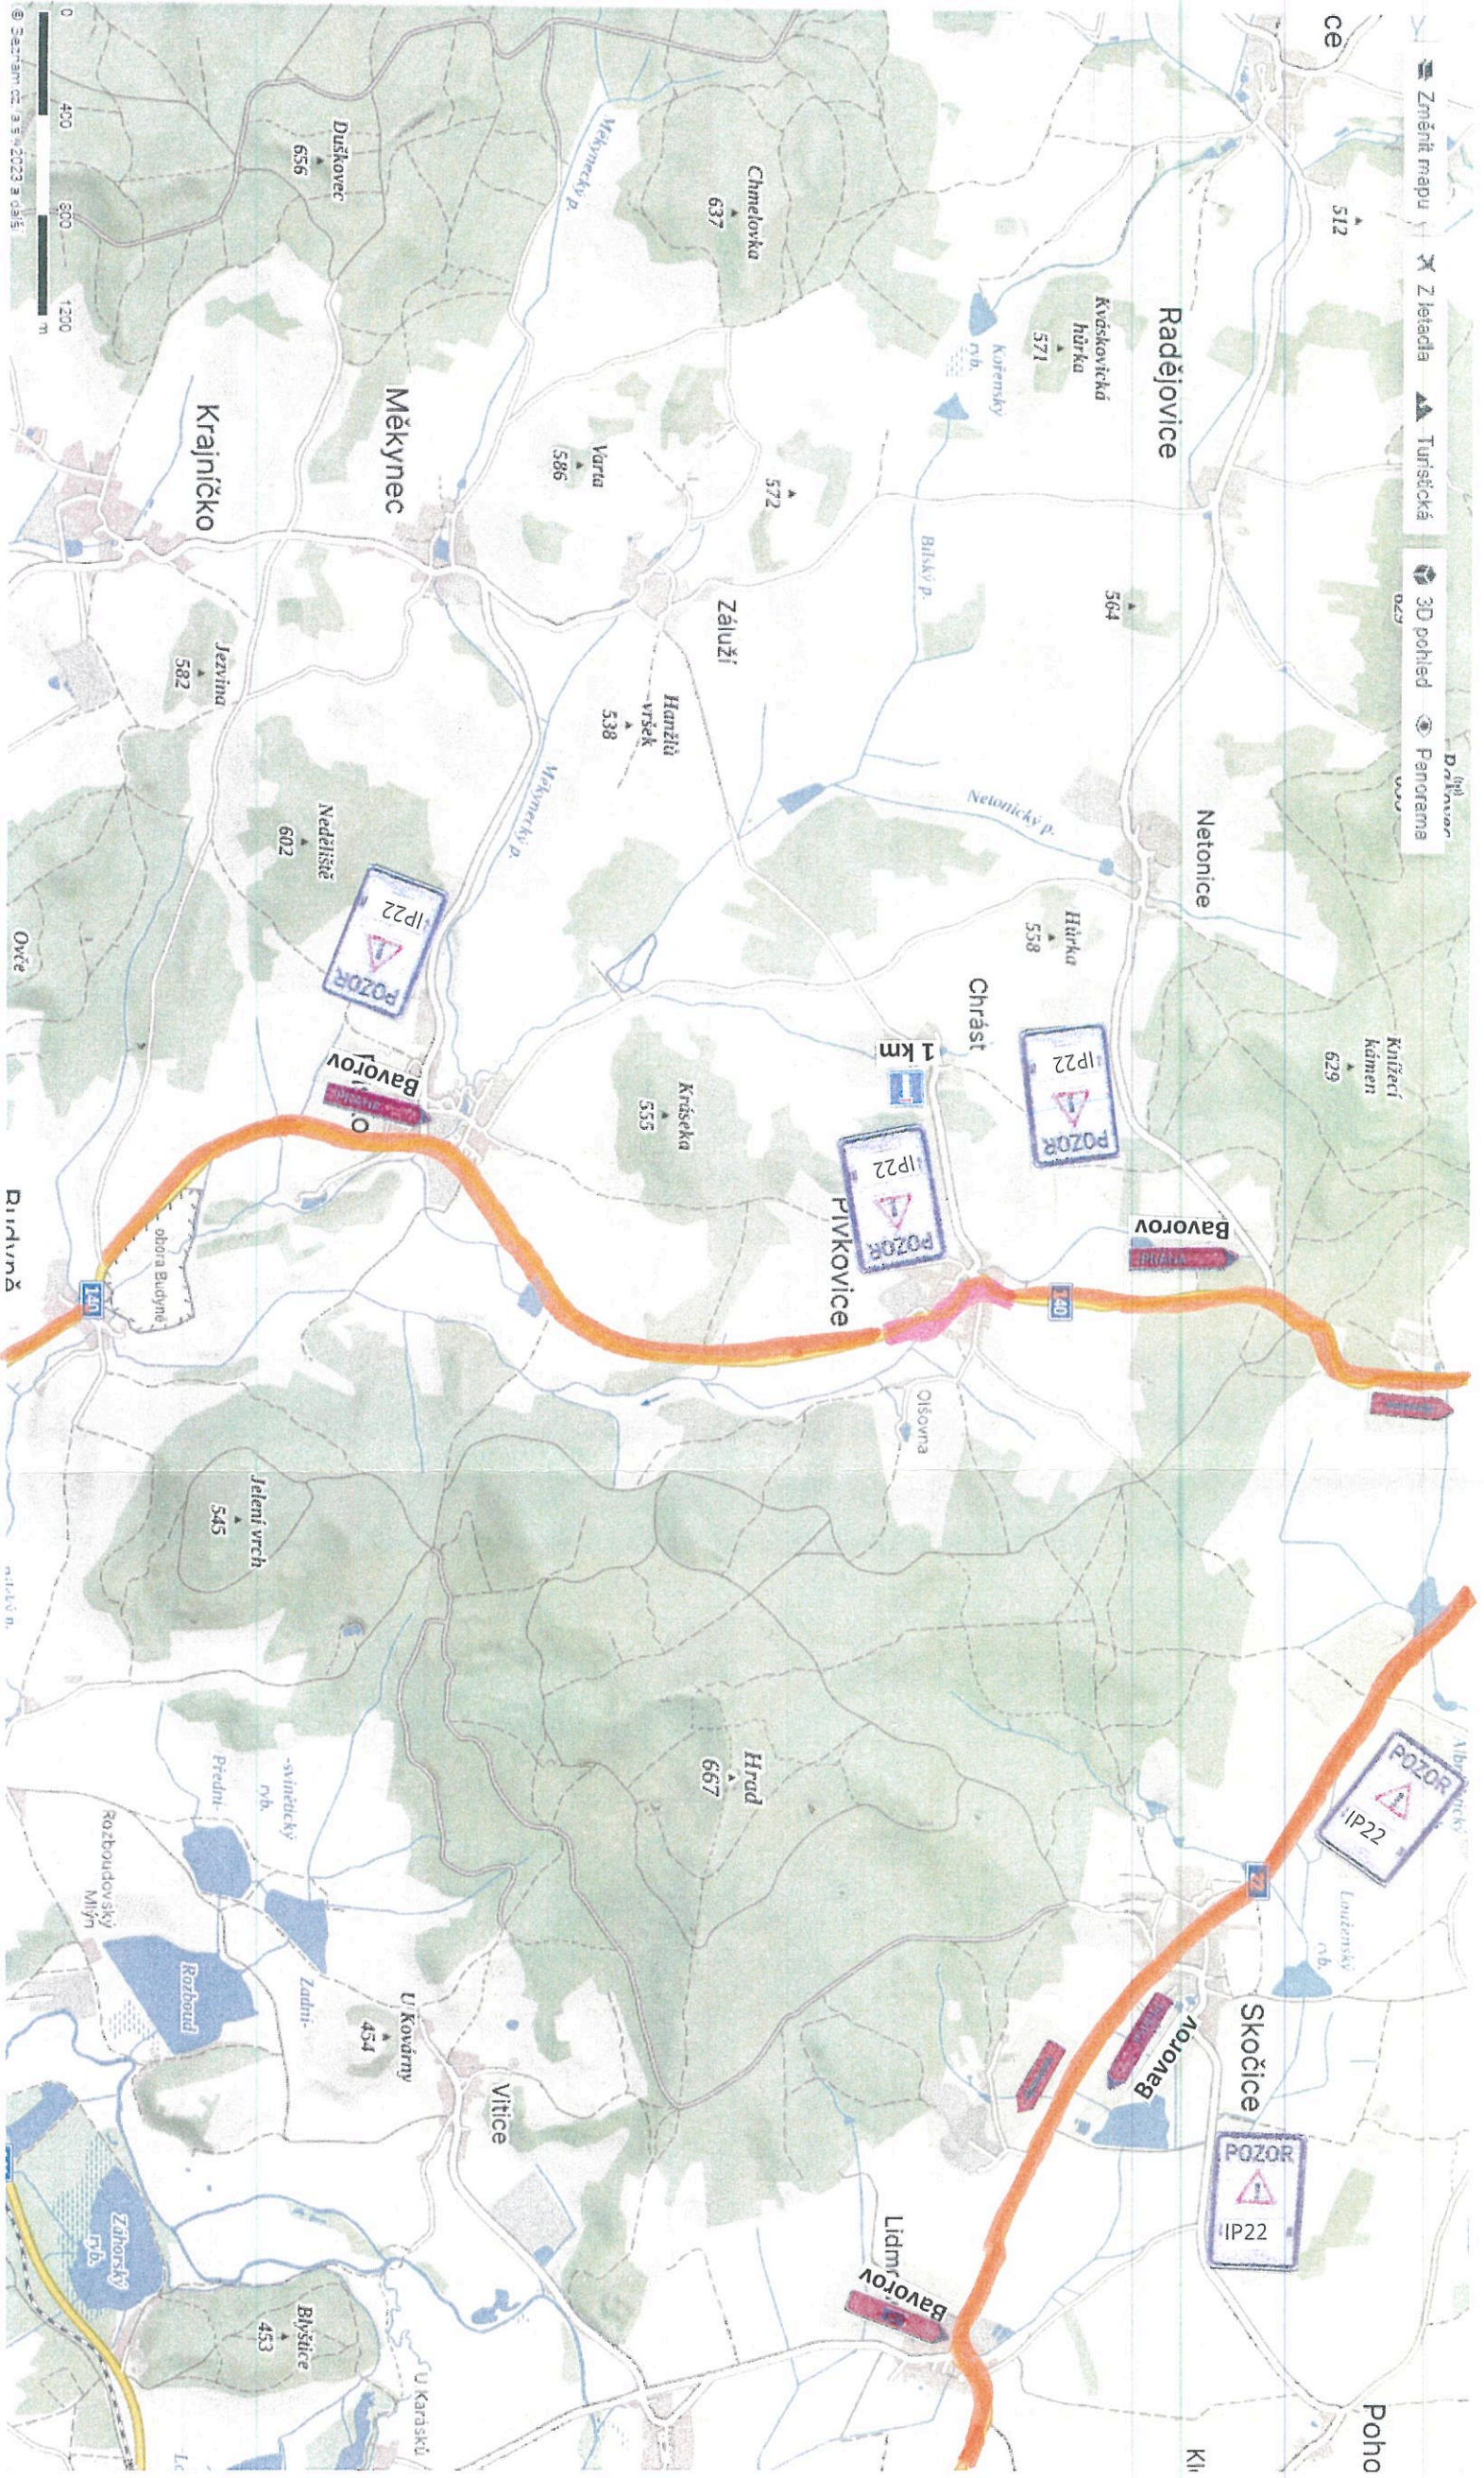

## LEGENDA:

Text na IP 22:

**POZOR!**

SILNICE II/140

PIVKOVICE – PRŮTAH  
UZAVŘENA

**Uzavírka**  
**Objízdtka**

**STAVBAKON s.r.o.**


Číslo: 133 01 Světlodvize  
12.9.13.023  
Tel: 487 131 341 Fax: 487 343 294 855  
e-mail: office@stavbakon.cz, a. v. v. 1043

POLICIE ČESKÉ REPUBLIKY  
KRAJSKÉ ŘEDITELSTVÍ POLICIE  
JIHOČESKÉHO KRAJE  
ÚSTAVNÍ ODPOR STRAŽNICE  
DOŘAZNÍ INSPEKTORÁT  
MÍSTNÍ ÚŘEDNICE NA OHRADĚ 1007

27-10-2023 Pšilova.  
3  
čs. l. c. v. e. - 4. 1. 5. 8. - 21. 3. - 2024 - 020106

*Handwritten signature*

# Modernizace silnice II/140 Pivkovicice – průtah, detail objízdné trasy – 2. část a detail Vodňan

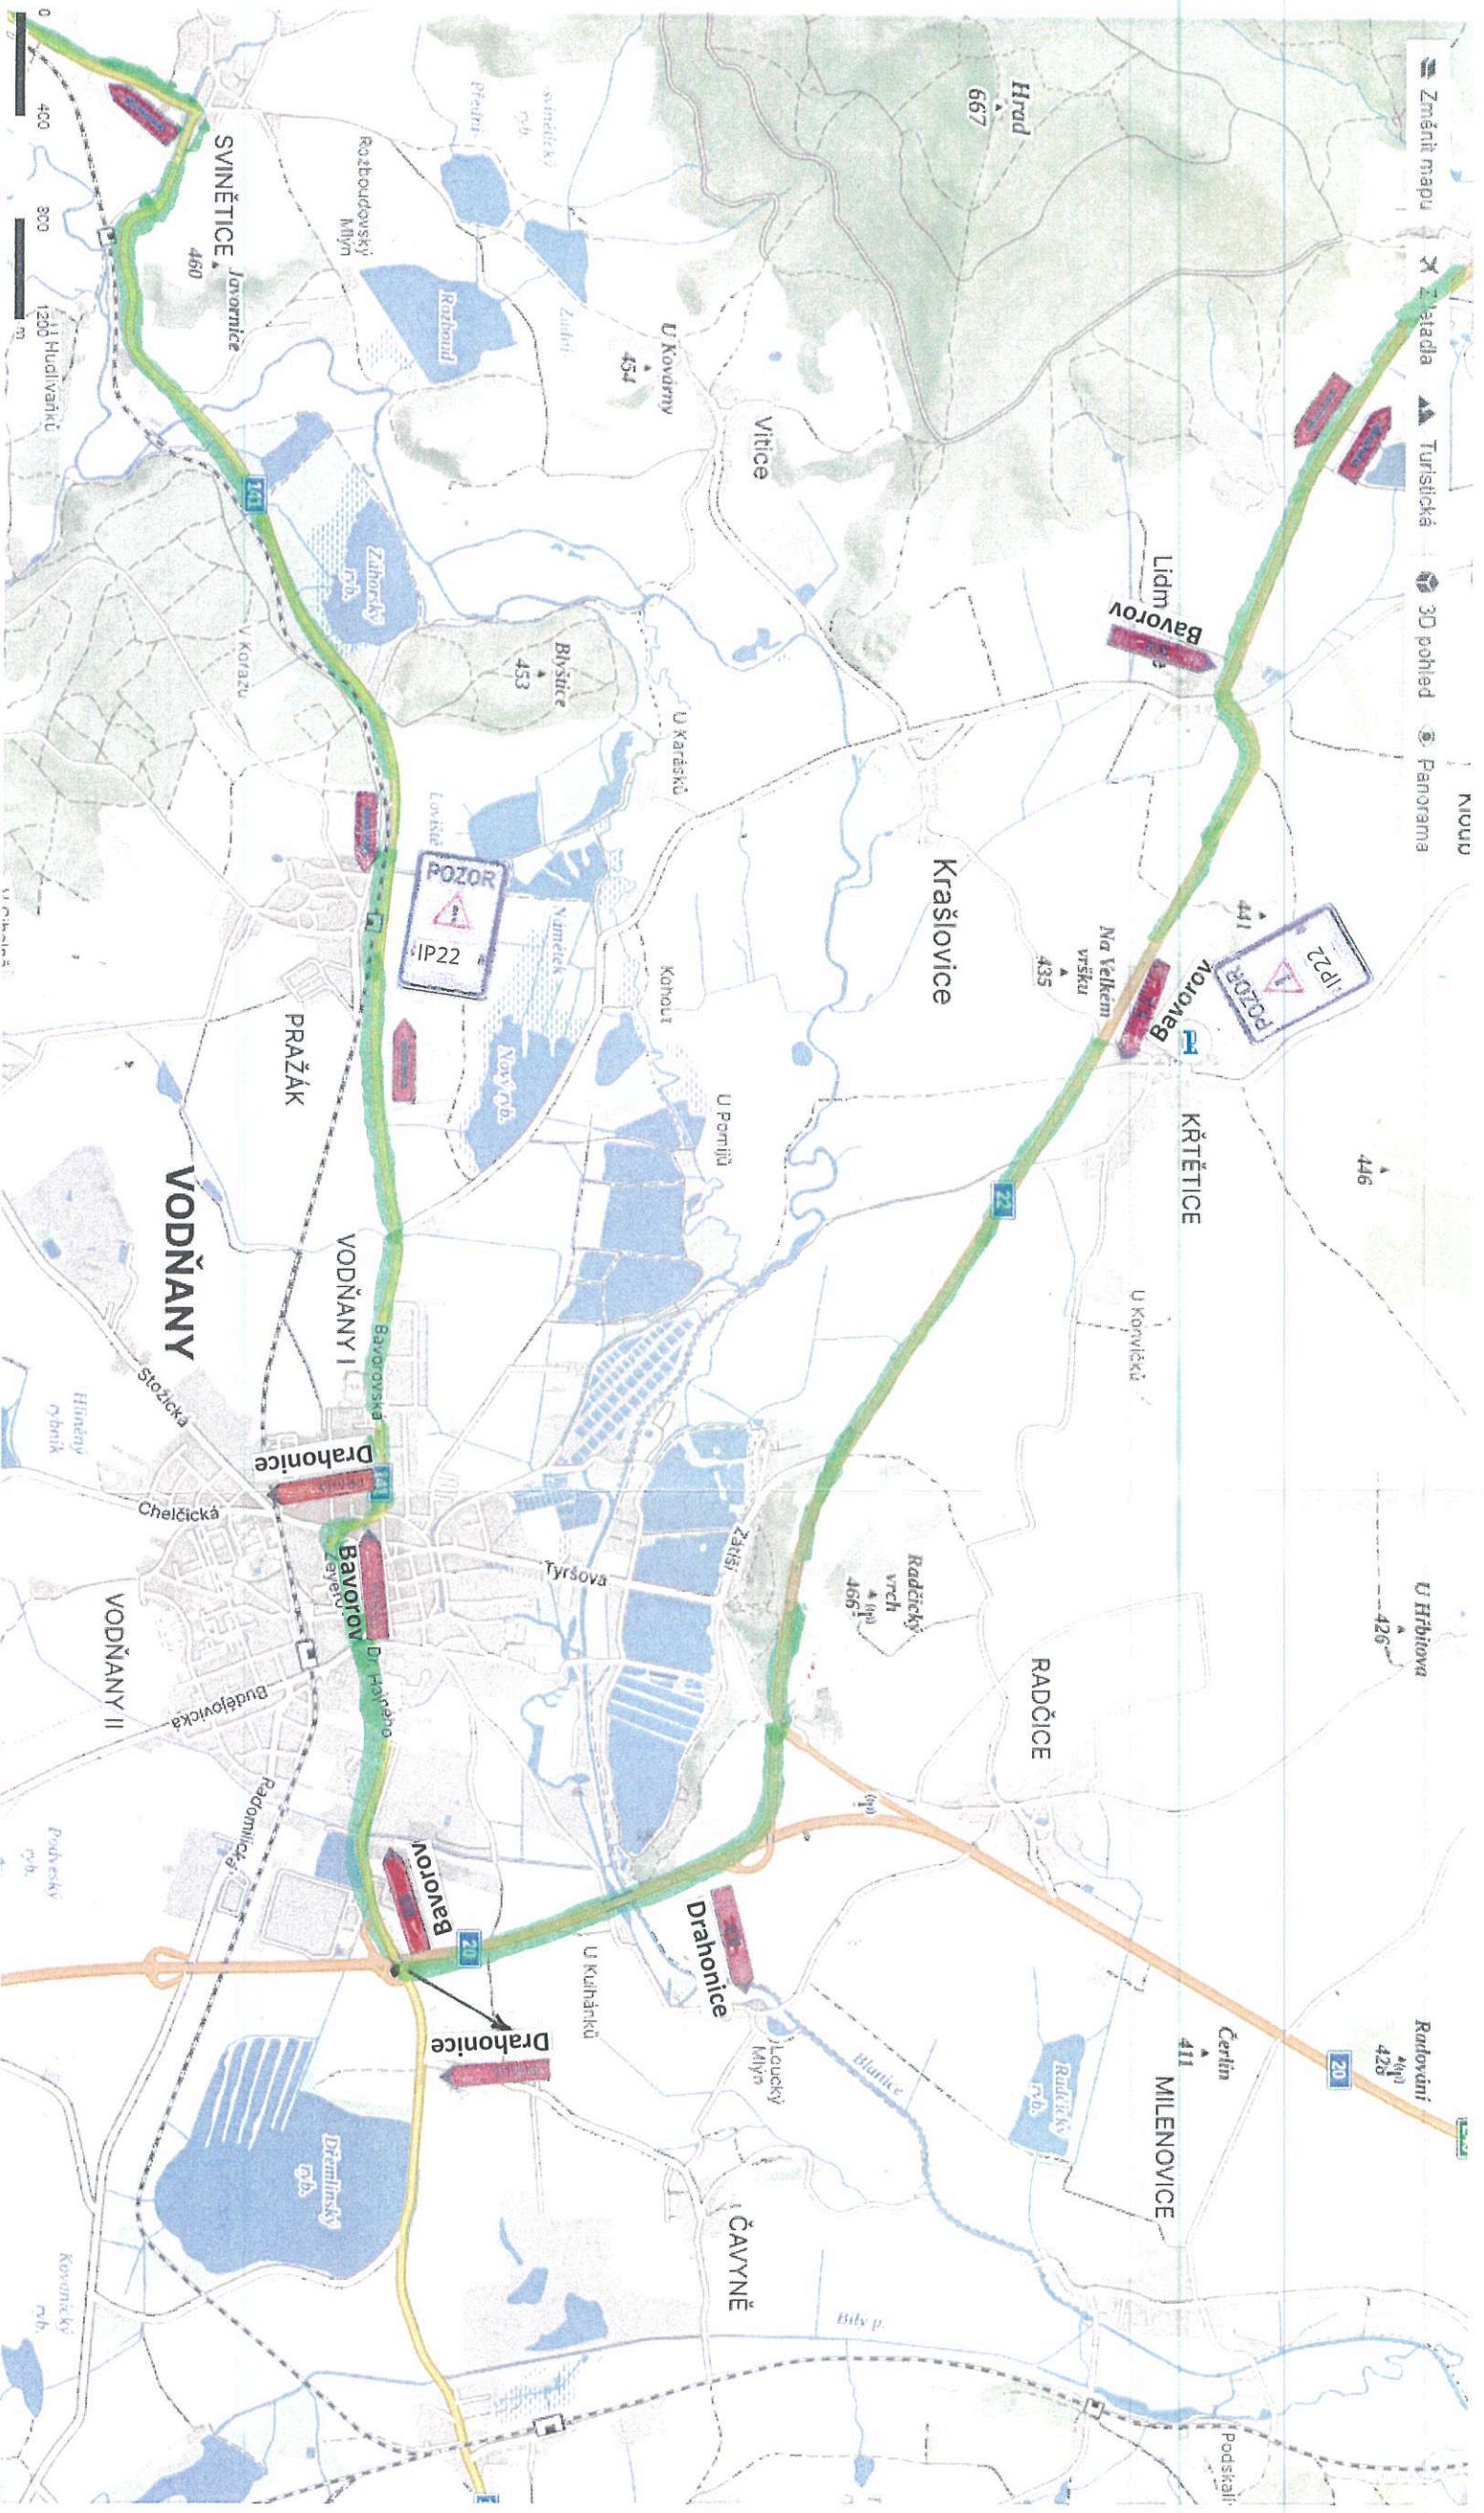

## LEGENDA:

Text na IP 22:

**POZOR !**

SILNICE II/140

PIVKOVICICE – PRŮTAH

UZAVŘENA

**Objížďka**

**ZNAKOVÁ DŮŤ**

Č.P. 44, 398 01 S. Masadovics

TEL: 239 49 067

TEL: 239 49 067

TEL: 239 49 067

TEL: 239 49 067

TEL: 239 49 067

TEL: 239 49 067


POLICIE ČESKÉ REPUBLIKY  
KRAJSKÉ ŘEDITELSTVÍ POLICIE  
JIHOČESKÉHO KRAJE  
LEVNÝCH BŘEZOVIC  
LEVNÝCH BŘEZOVIC  
LEVNÝCH BŘEZOVIC  
LEVNÝCH BŘEZOVIC  
LEVNÝCH BŘEZOVIC  
LEVNÝCH BŘEZOVIC

27-10-2023 Třílva.

3  
Cvi. larc-111 998-2185-2028-020702

*[Handwritten signature]*

# Modernizace silnice II/140 Pivkovicice – průtah, detail objízdné trasy č.3 a detail Bavorova

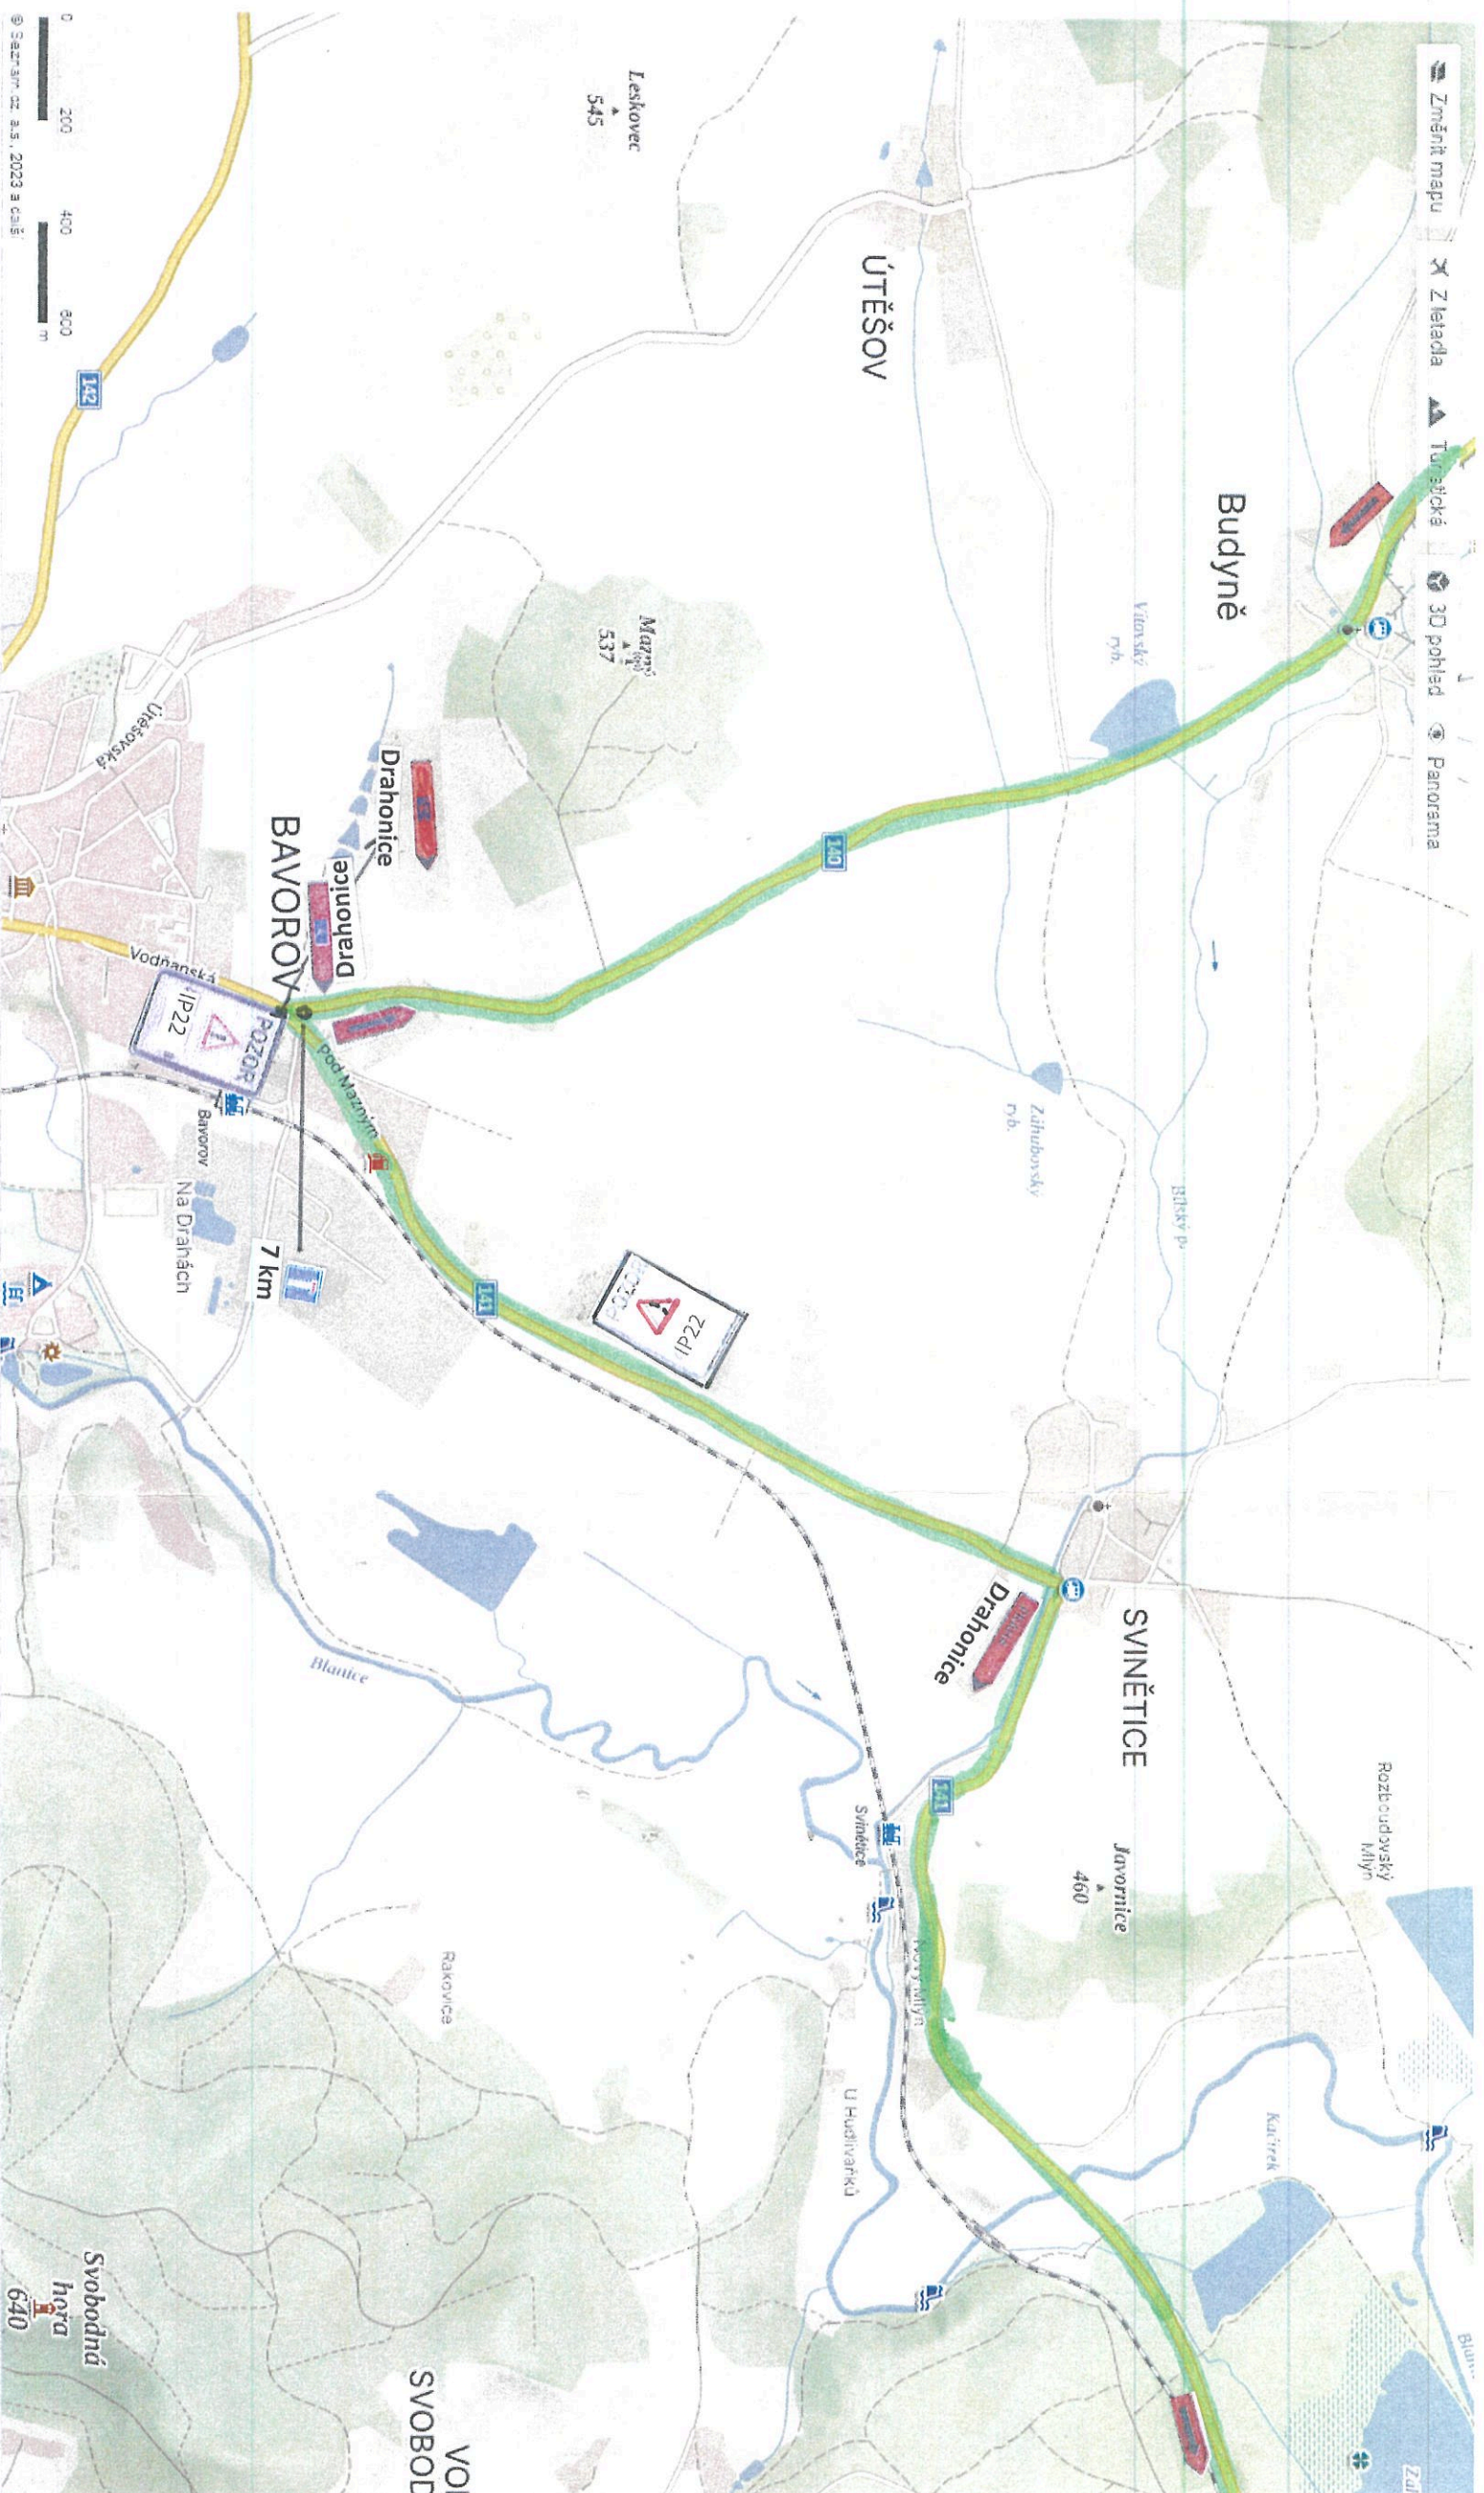

**LEGENDA:**  
 Text na IP 22:  
**POZOR!**  
 SILNICE II/140  
 PIVKOVICICE – PRŮTAH  
 UZAVŘENA

Objížďka

**ZNAKOVÁ DÍLA**  
 O.Š. 44, 338 01 Svádovice  
 IČ: 256 13 043      770: 0273613035  
 Tel: 480 303 324 548; Fax: 480 343 223 562  
 IČ: 630 000000, odd. B, 10000 1244


POLICIE ČESKÉ REPUBLIKY  
 KRAJSKÉ ŘEDITELSTVÍ POLICIE  
 JIHOČESKÉHO KRAJE      3  
 ÚSTAVNÍ OBLAST SPRÁVNICE  
 DOPRAVNÍ INSPEKTORÁT  
 000 01 STRÁŽNICE, NA OHRADE 1007

27-10-2023      21.10.2023

ČS: keec - A115rd - 2105 - 2025 - 020106

*[Handwritten signature]*

# NÁHRADNÍ AUTOBUSOVÁ ZASTÁVKA V MÍSTĚ DRAHONICE rozc. U Křížku

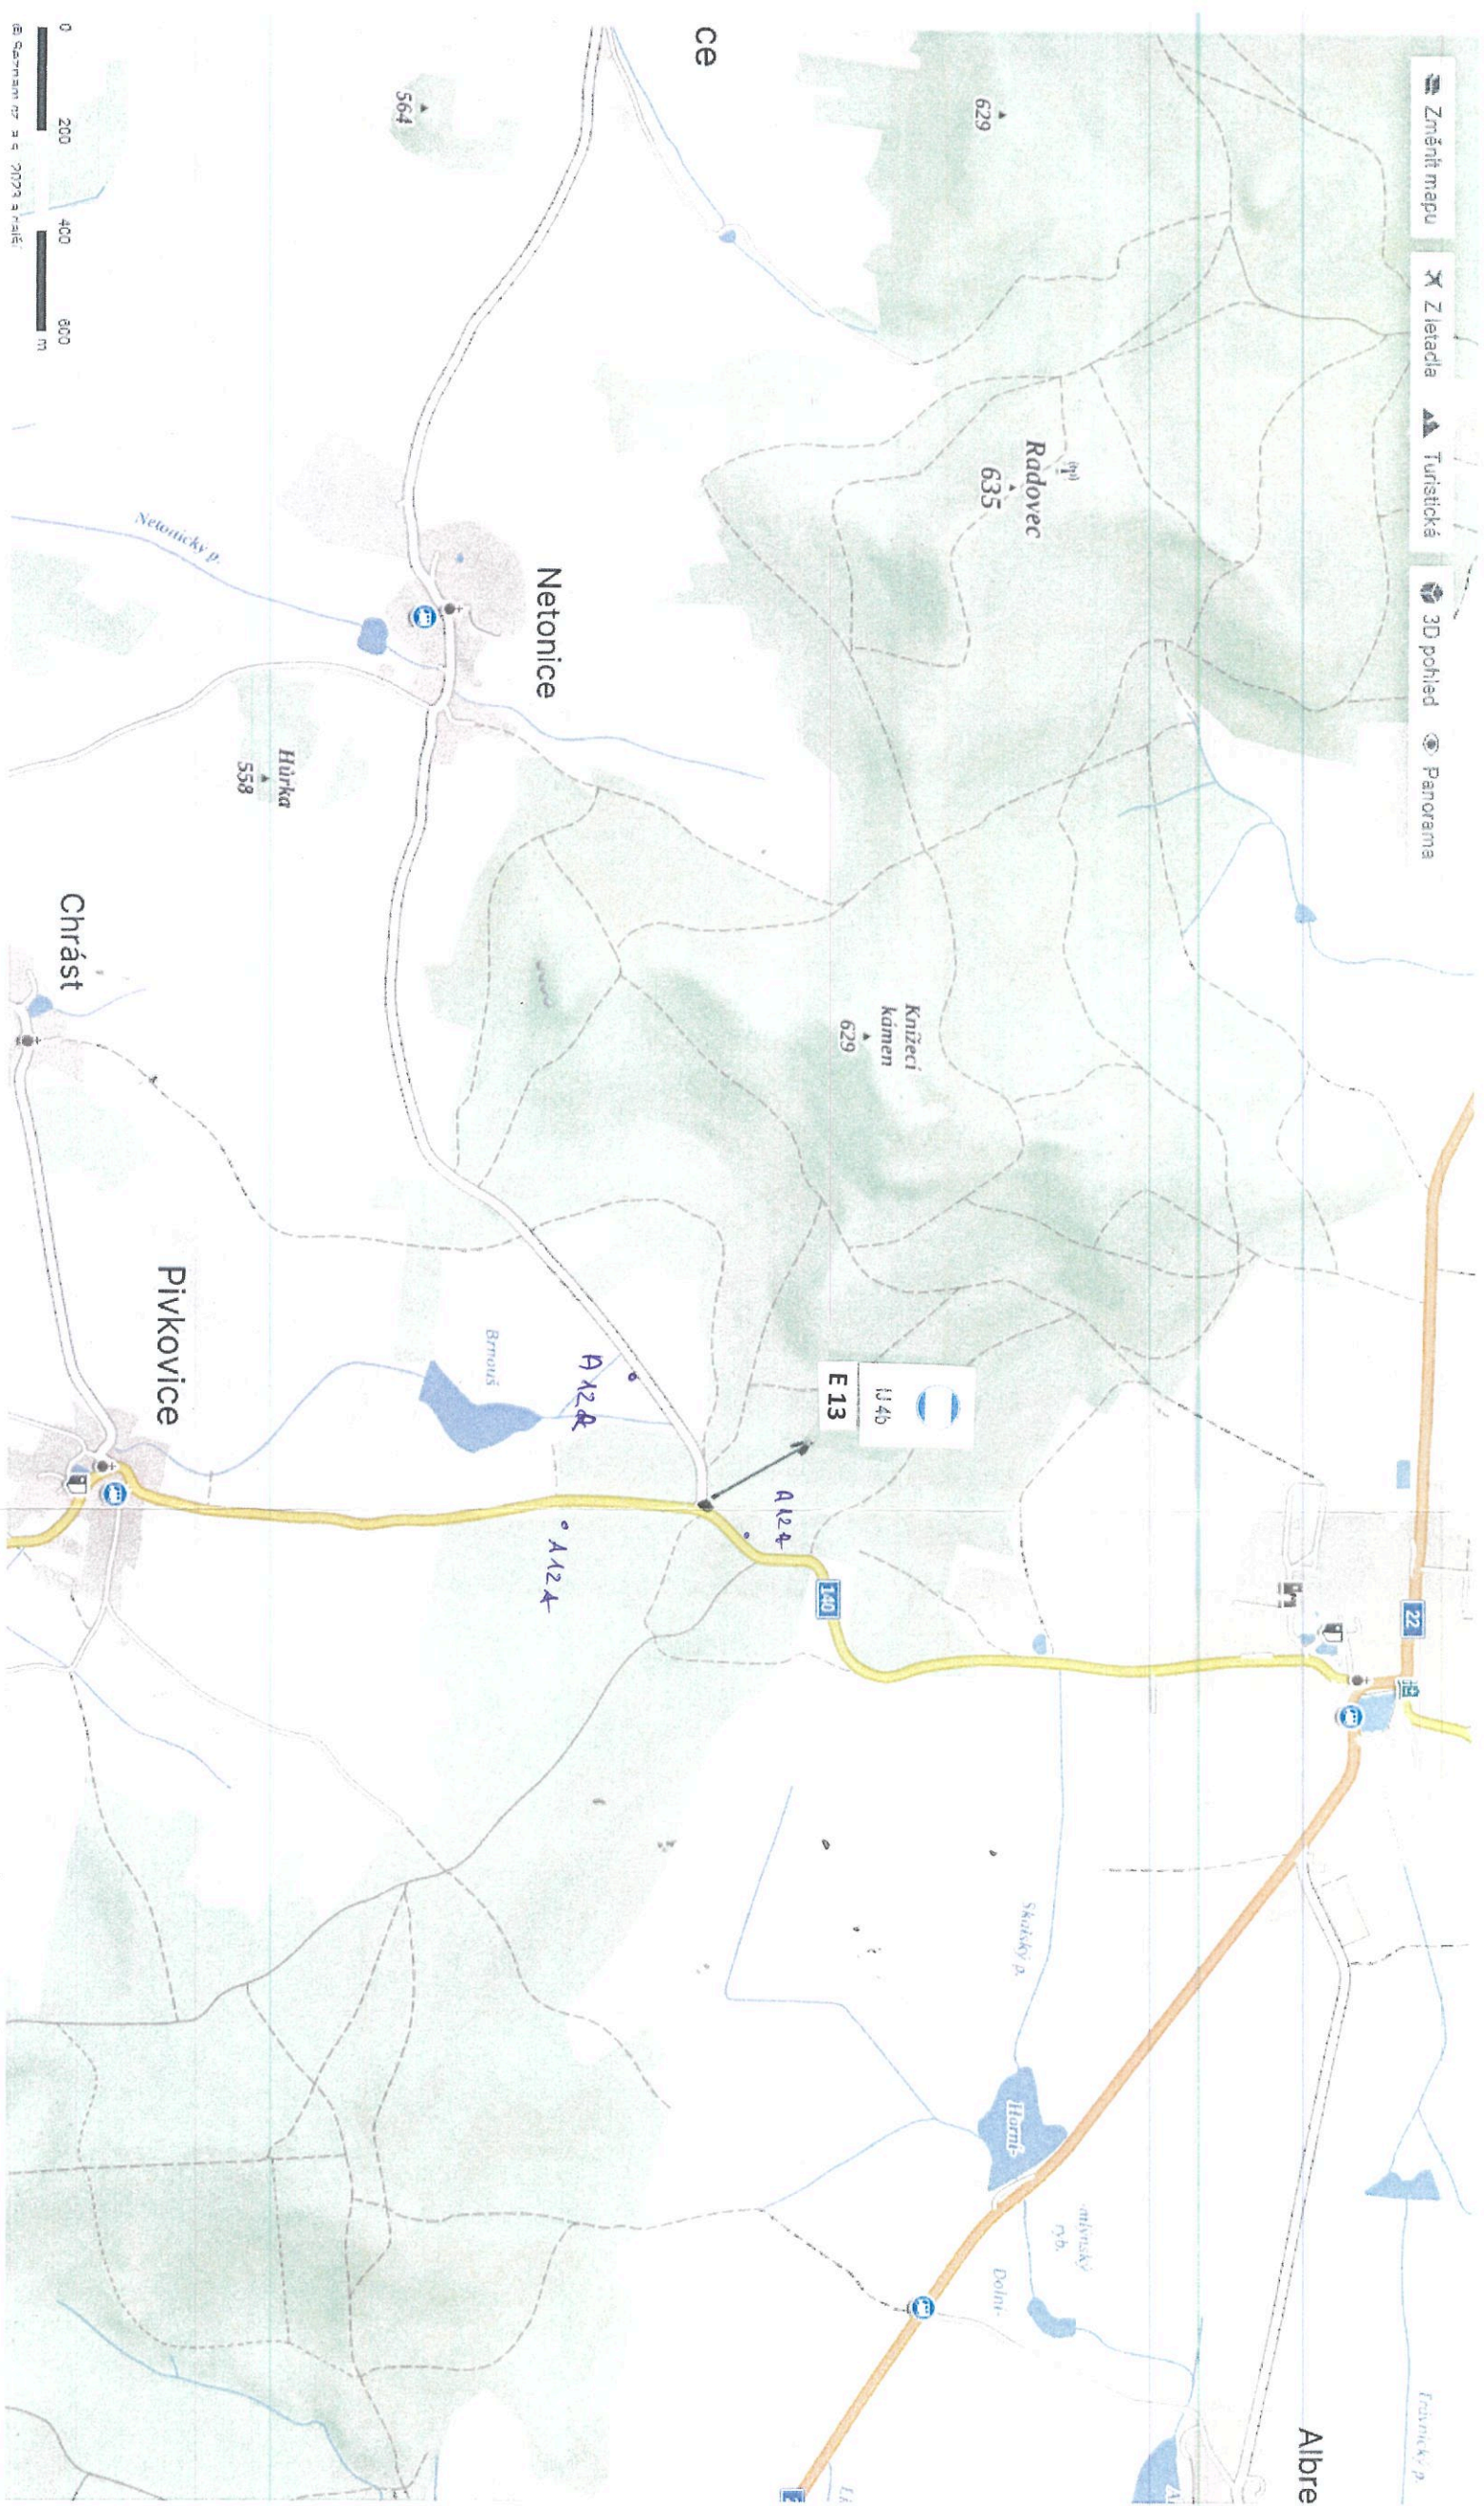

POLICIE ČESKÉ REPUBLIKY  
KRAJSKÉ ŘEDITELSTVÍ POLICIE  
JIHOČESKÉHO KRAJE  
ÚSEVNÍ ŘEDITELSTVO POLICIE  
DOPRAVNÍ INSPEKTOÁT  
356 01 OTAVKONICE, NA OHRADĚ 1097

27-10-2023 Pálková,  
3  
E5: Vozec- Aut598- 21 EA- 2021- 020406

*Handwritten signature*