


# Modernizace silnice II/140 Pivkovic, průtah celková situace uzavírky a objízdné trasy

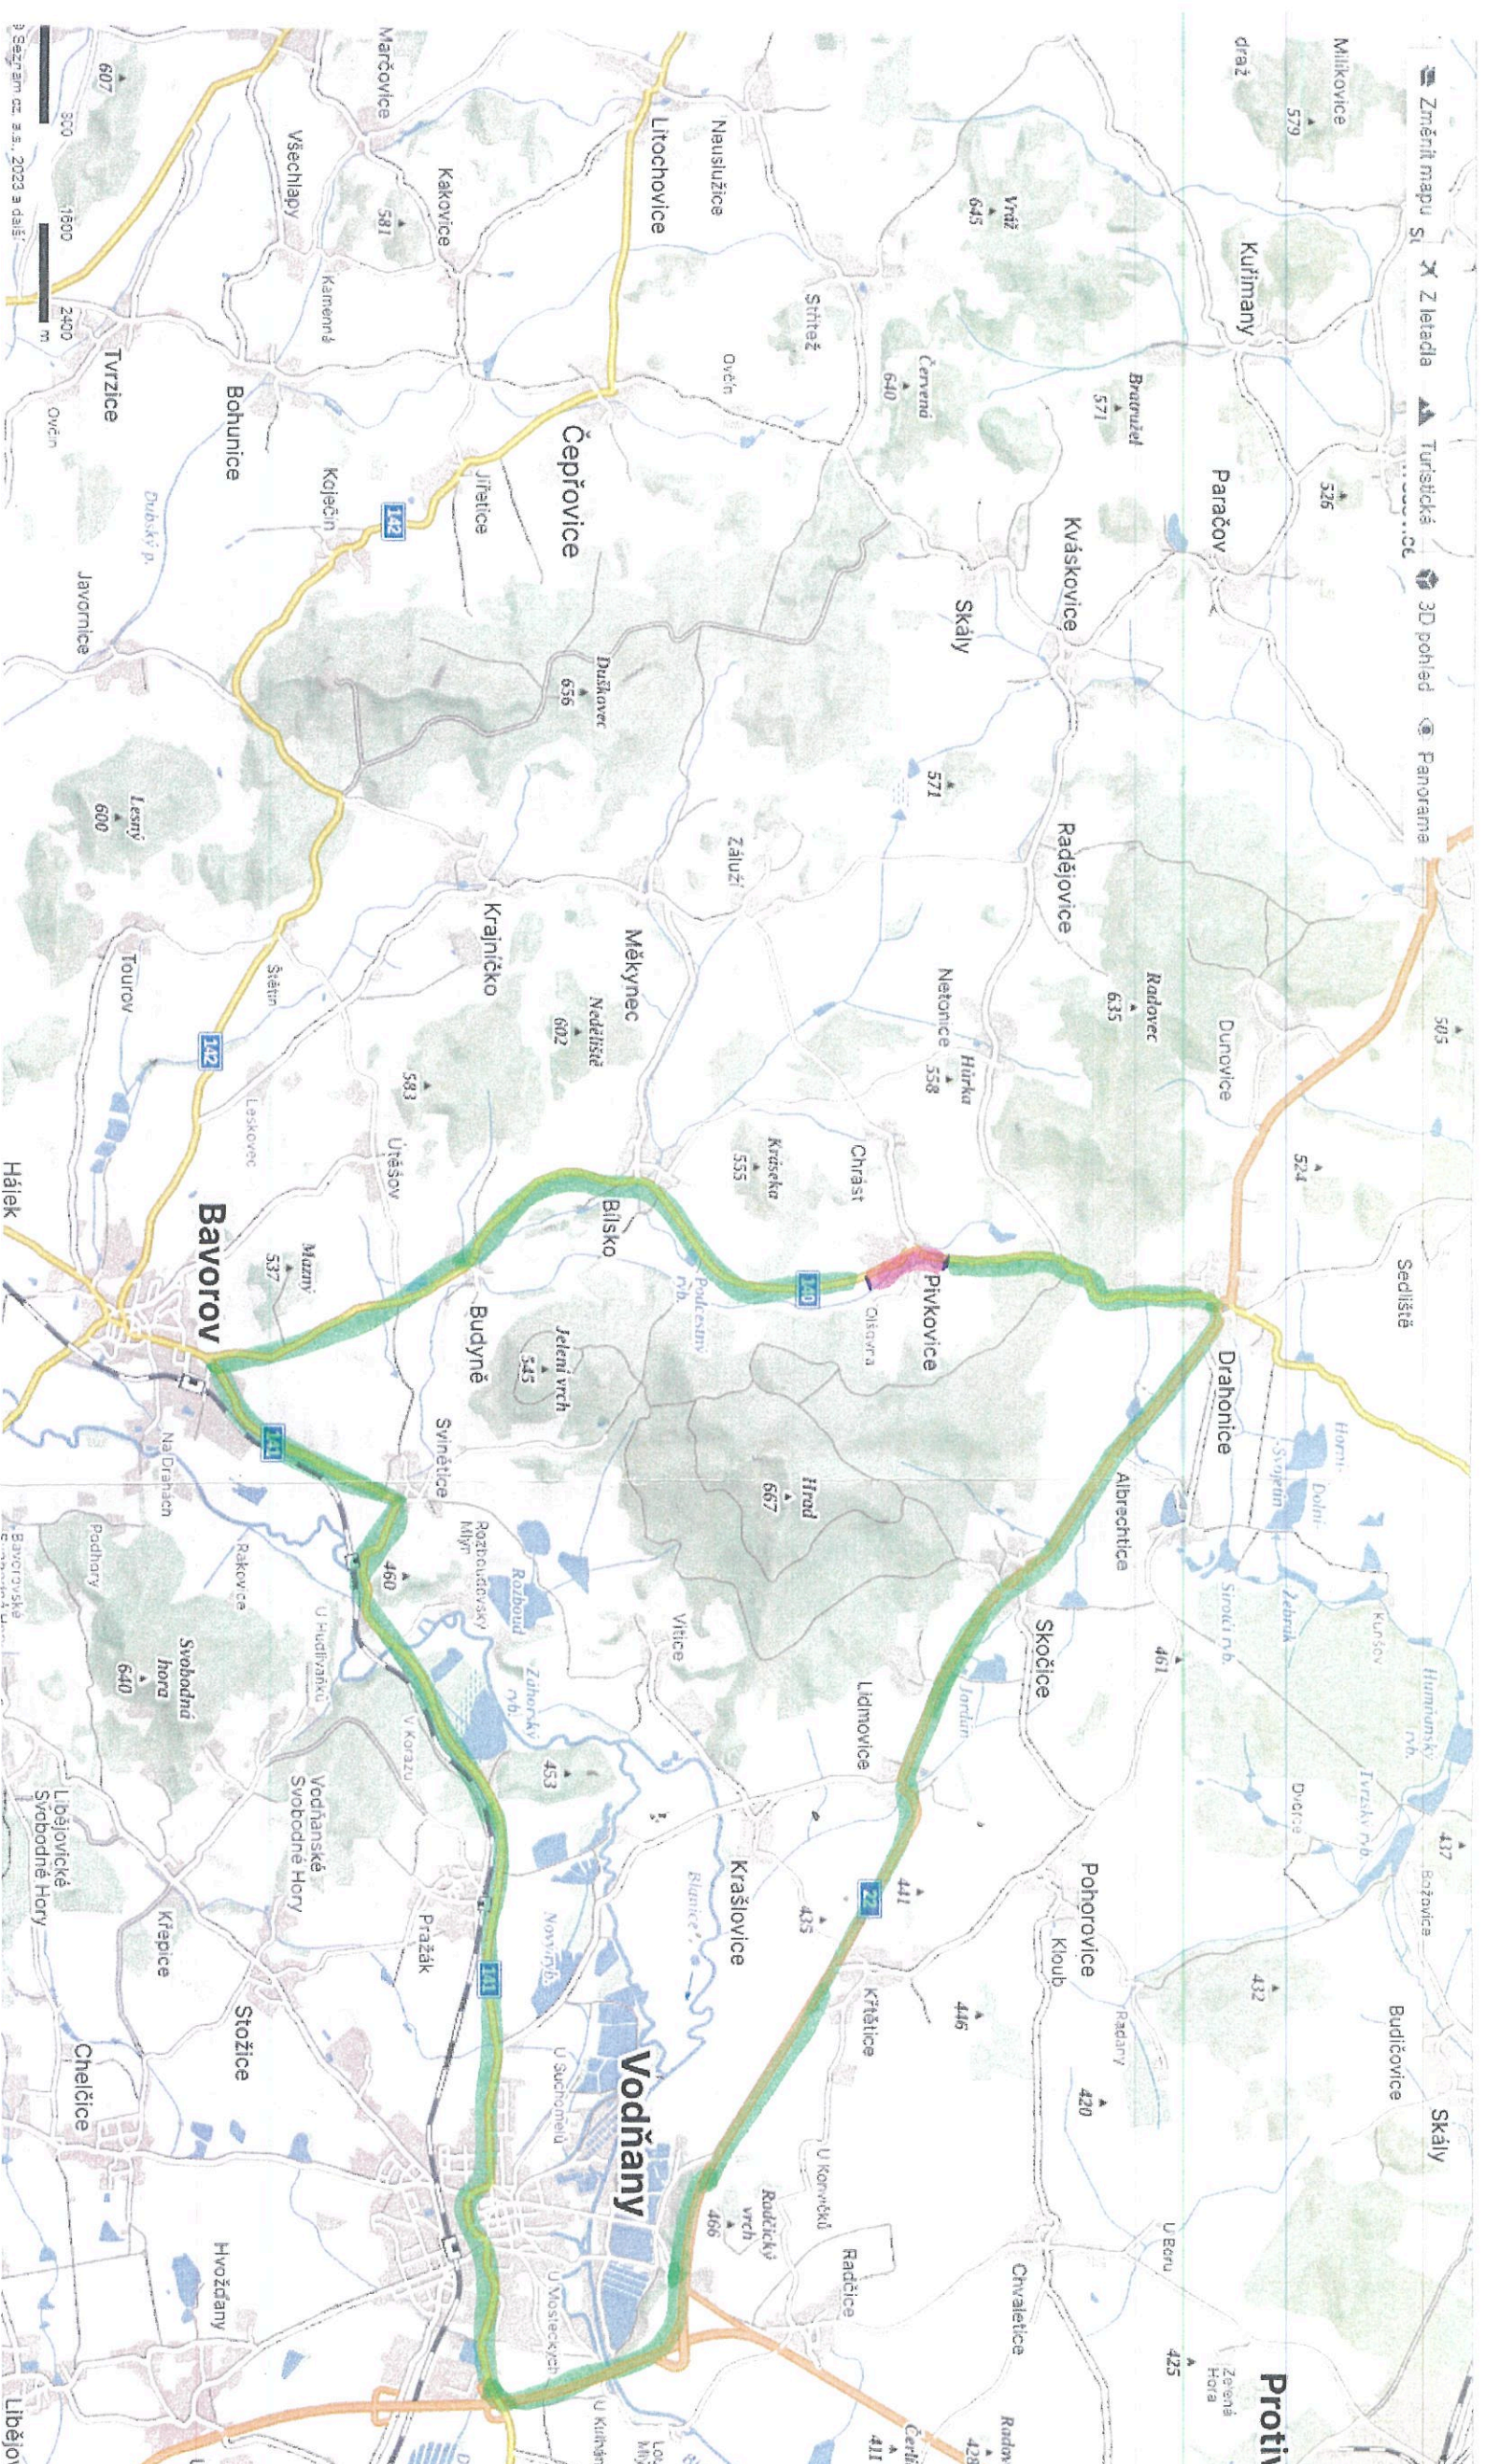

**Uzavírka**  
**Objízdná**

POLICIE ČESKÉ REPUBLIKY  
KRAJSKÉ ŘEDITELSTVÍ POLICIE  
Jihočeského kraje  
3  
27-10-2023  
Třílva  
Číslo: 144 544-2161-2023-020706

ZEMANKOV, a.s.  
Č.O. 44, 330 01 Svatáduvica  
IČ: 299 13 043  
Tel: +420 333 331 444; fax: +420 333 332 851  
Dělná 13, Svatáduvica, 330 01 Svatáduvica

*[Handwritten signature]*








# Modernizace silnice II/140 Pivkovic-průtah , detail Drahonice

Změnit mapu Z letadla Turistická 3D pohled Panoráma

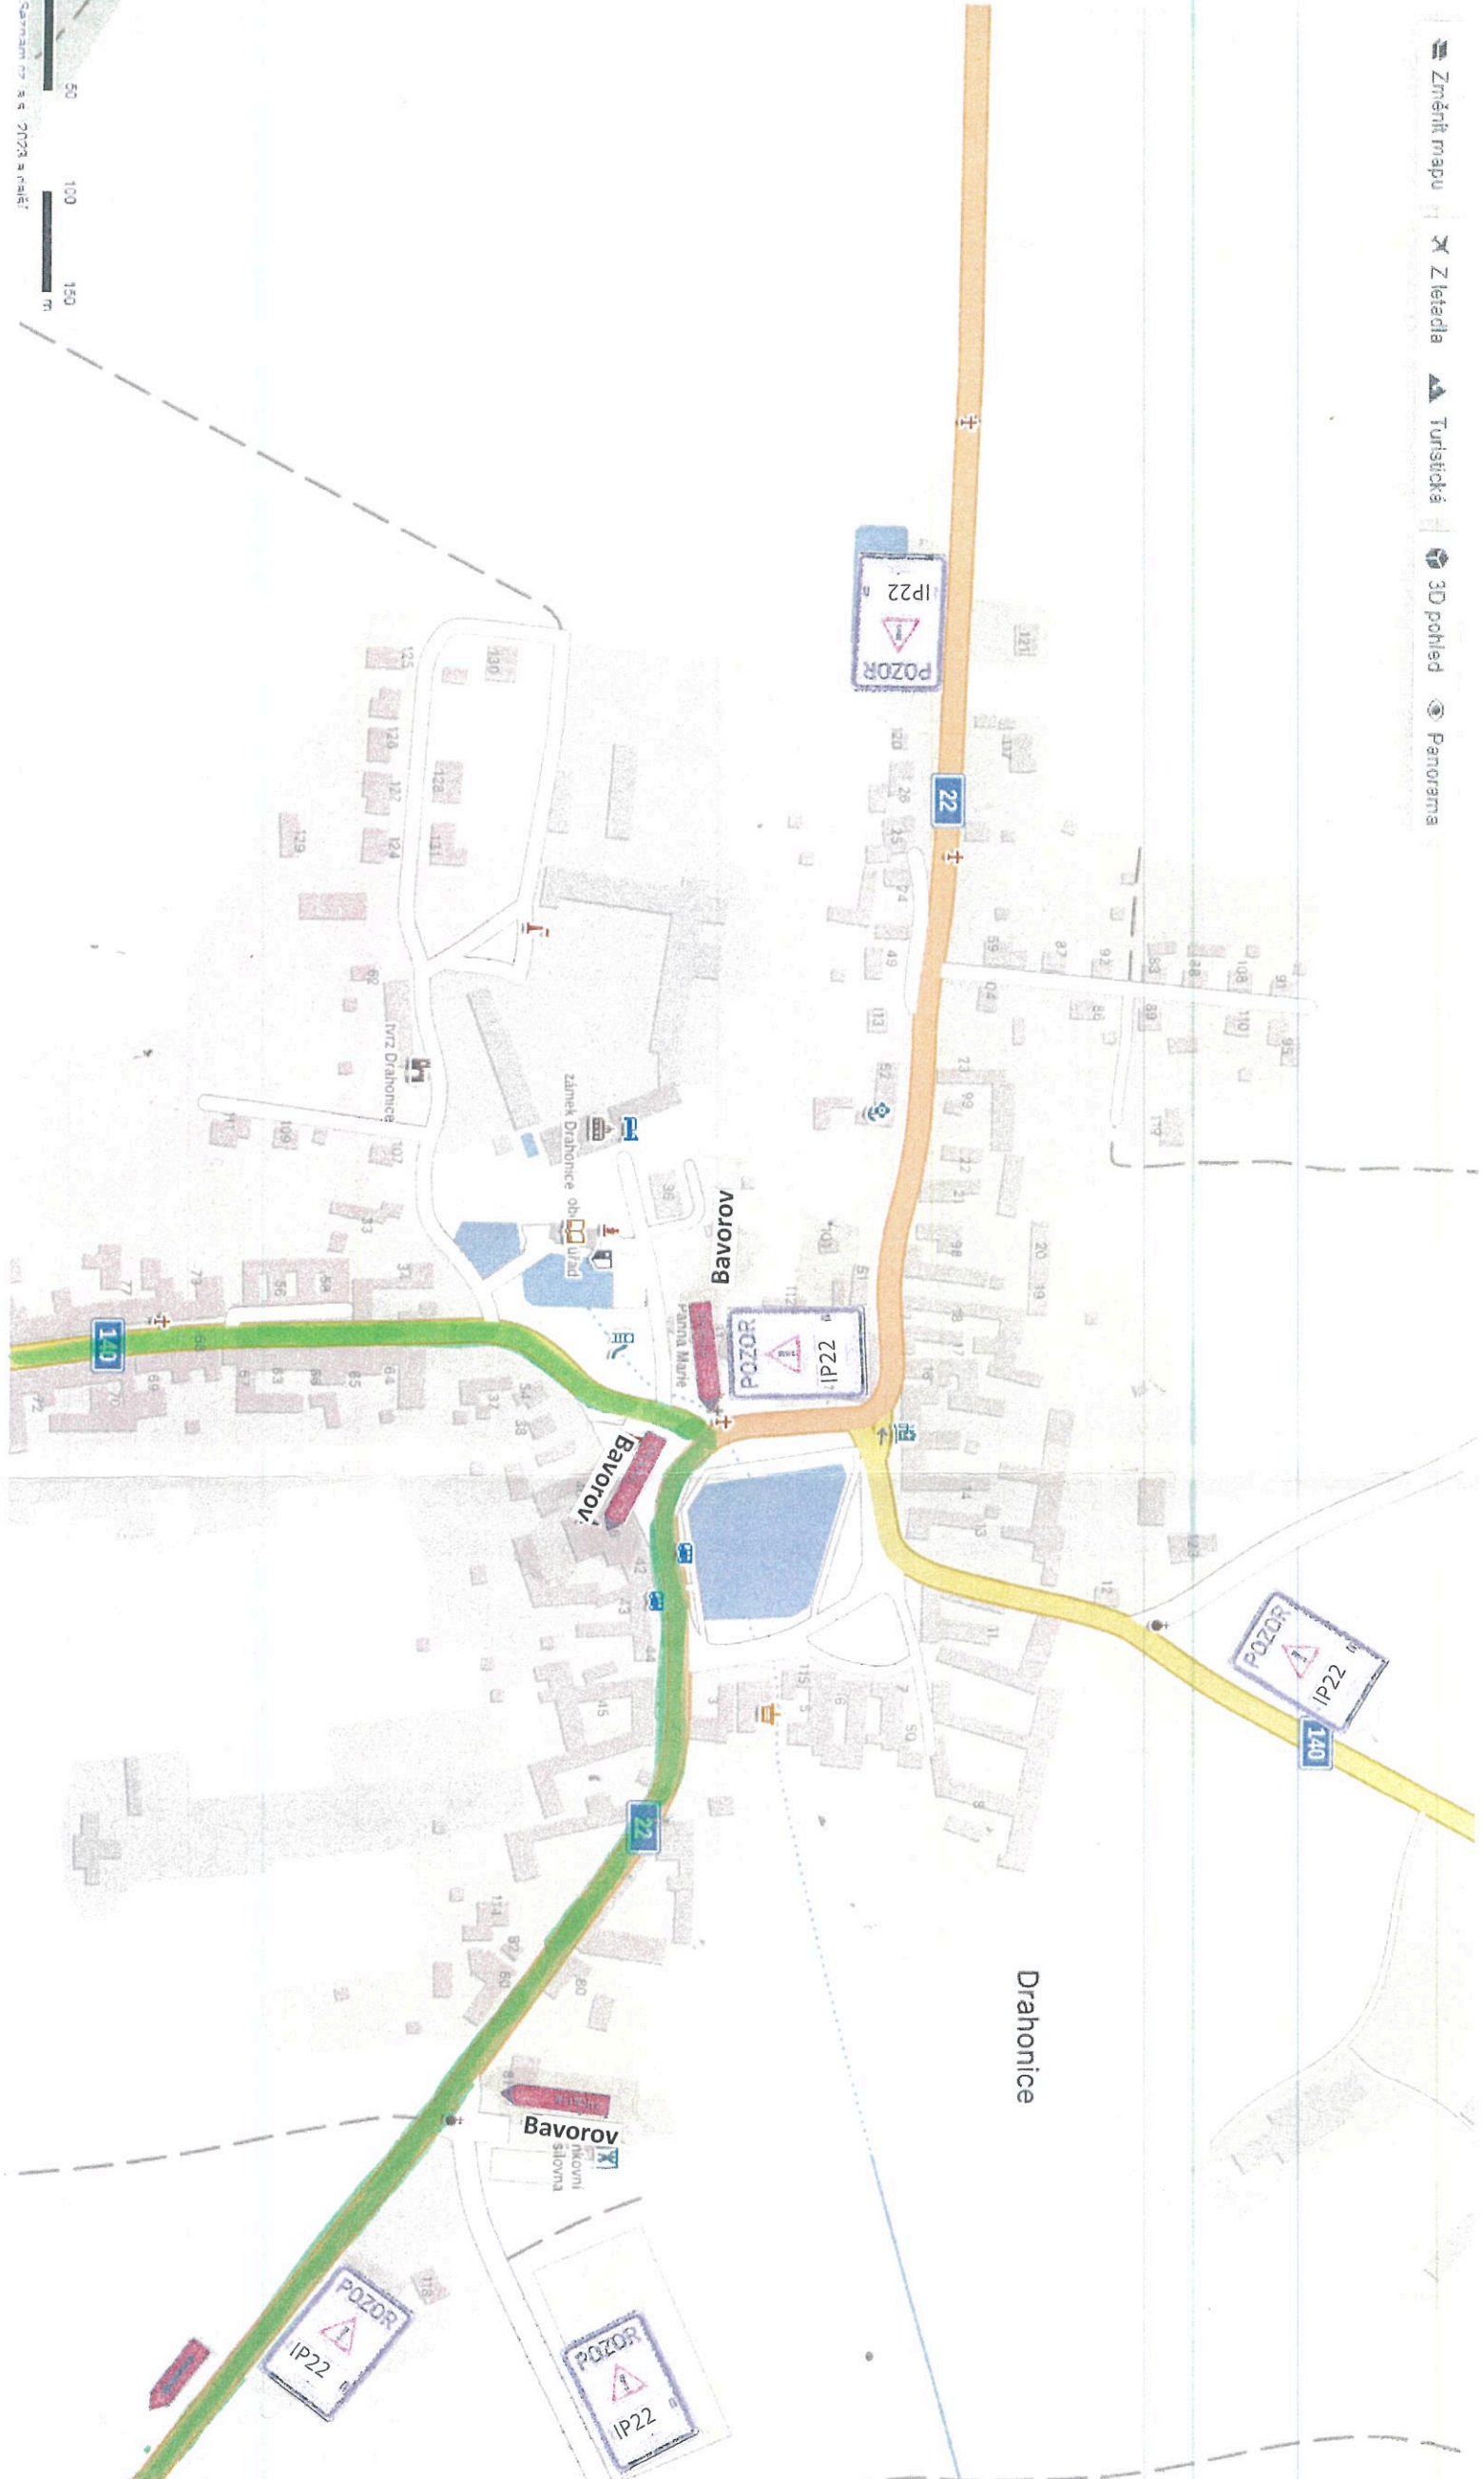

## LEGENDA:

Text na IP 22:

**POZOR !**

SILNICE II/140

PIVKOVICE – PRŮTAH

UZAVŘENA

Objížďka

ZNAKOVÝ MAŠ.  
Č.č. 44-388 01 Soudovice  
1.č. 296 13 250  
TEL: 472 303 341 FAX: 472 303 343  
JENIS Česká Drahonice, ul. A, v.č. 1348


POLICIE ČESKÉ REPUBLIKY  
KRAJSKÉ ŘEDITELSTVÍ POLICIE  
Jihočeský kraj 3  
OZNAČENÍ STRAŽNICE 25: Vorec  
DOPRAVNÍ INŽENÝRÁT  
Číslo: 144 548 - 21 čs - 2015 - 02046

27-10-2023

Příloha:



# Modernizace silnice II/140 Pivkovice - průtah, detail objízdné trasy – 1. část

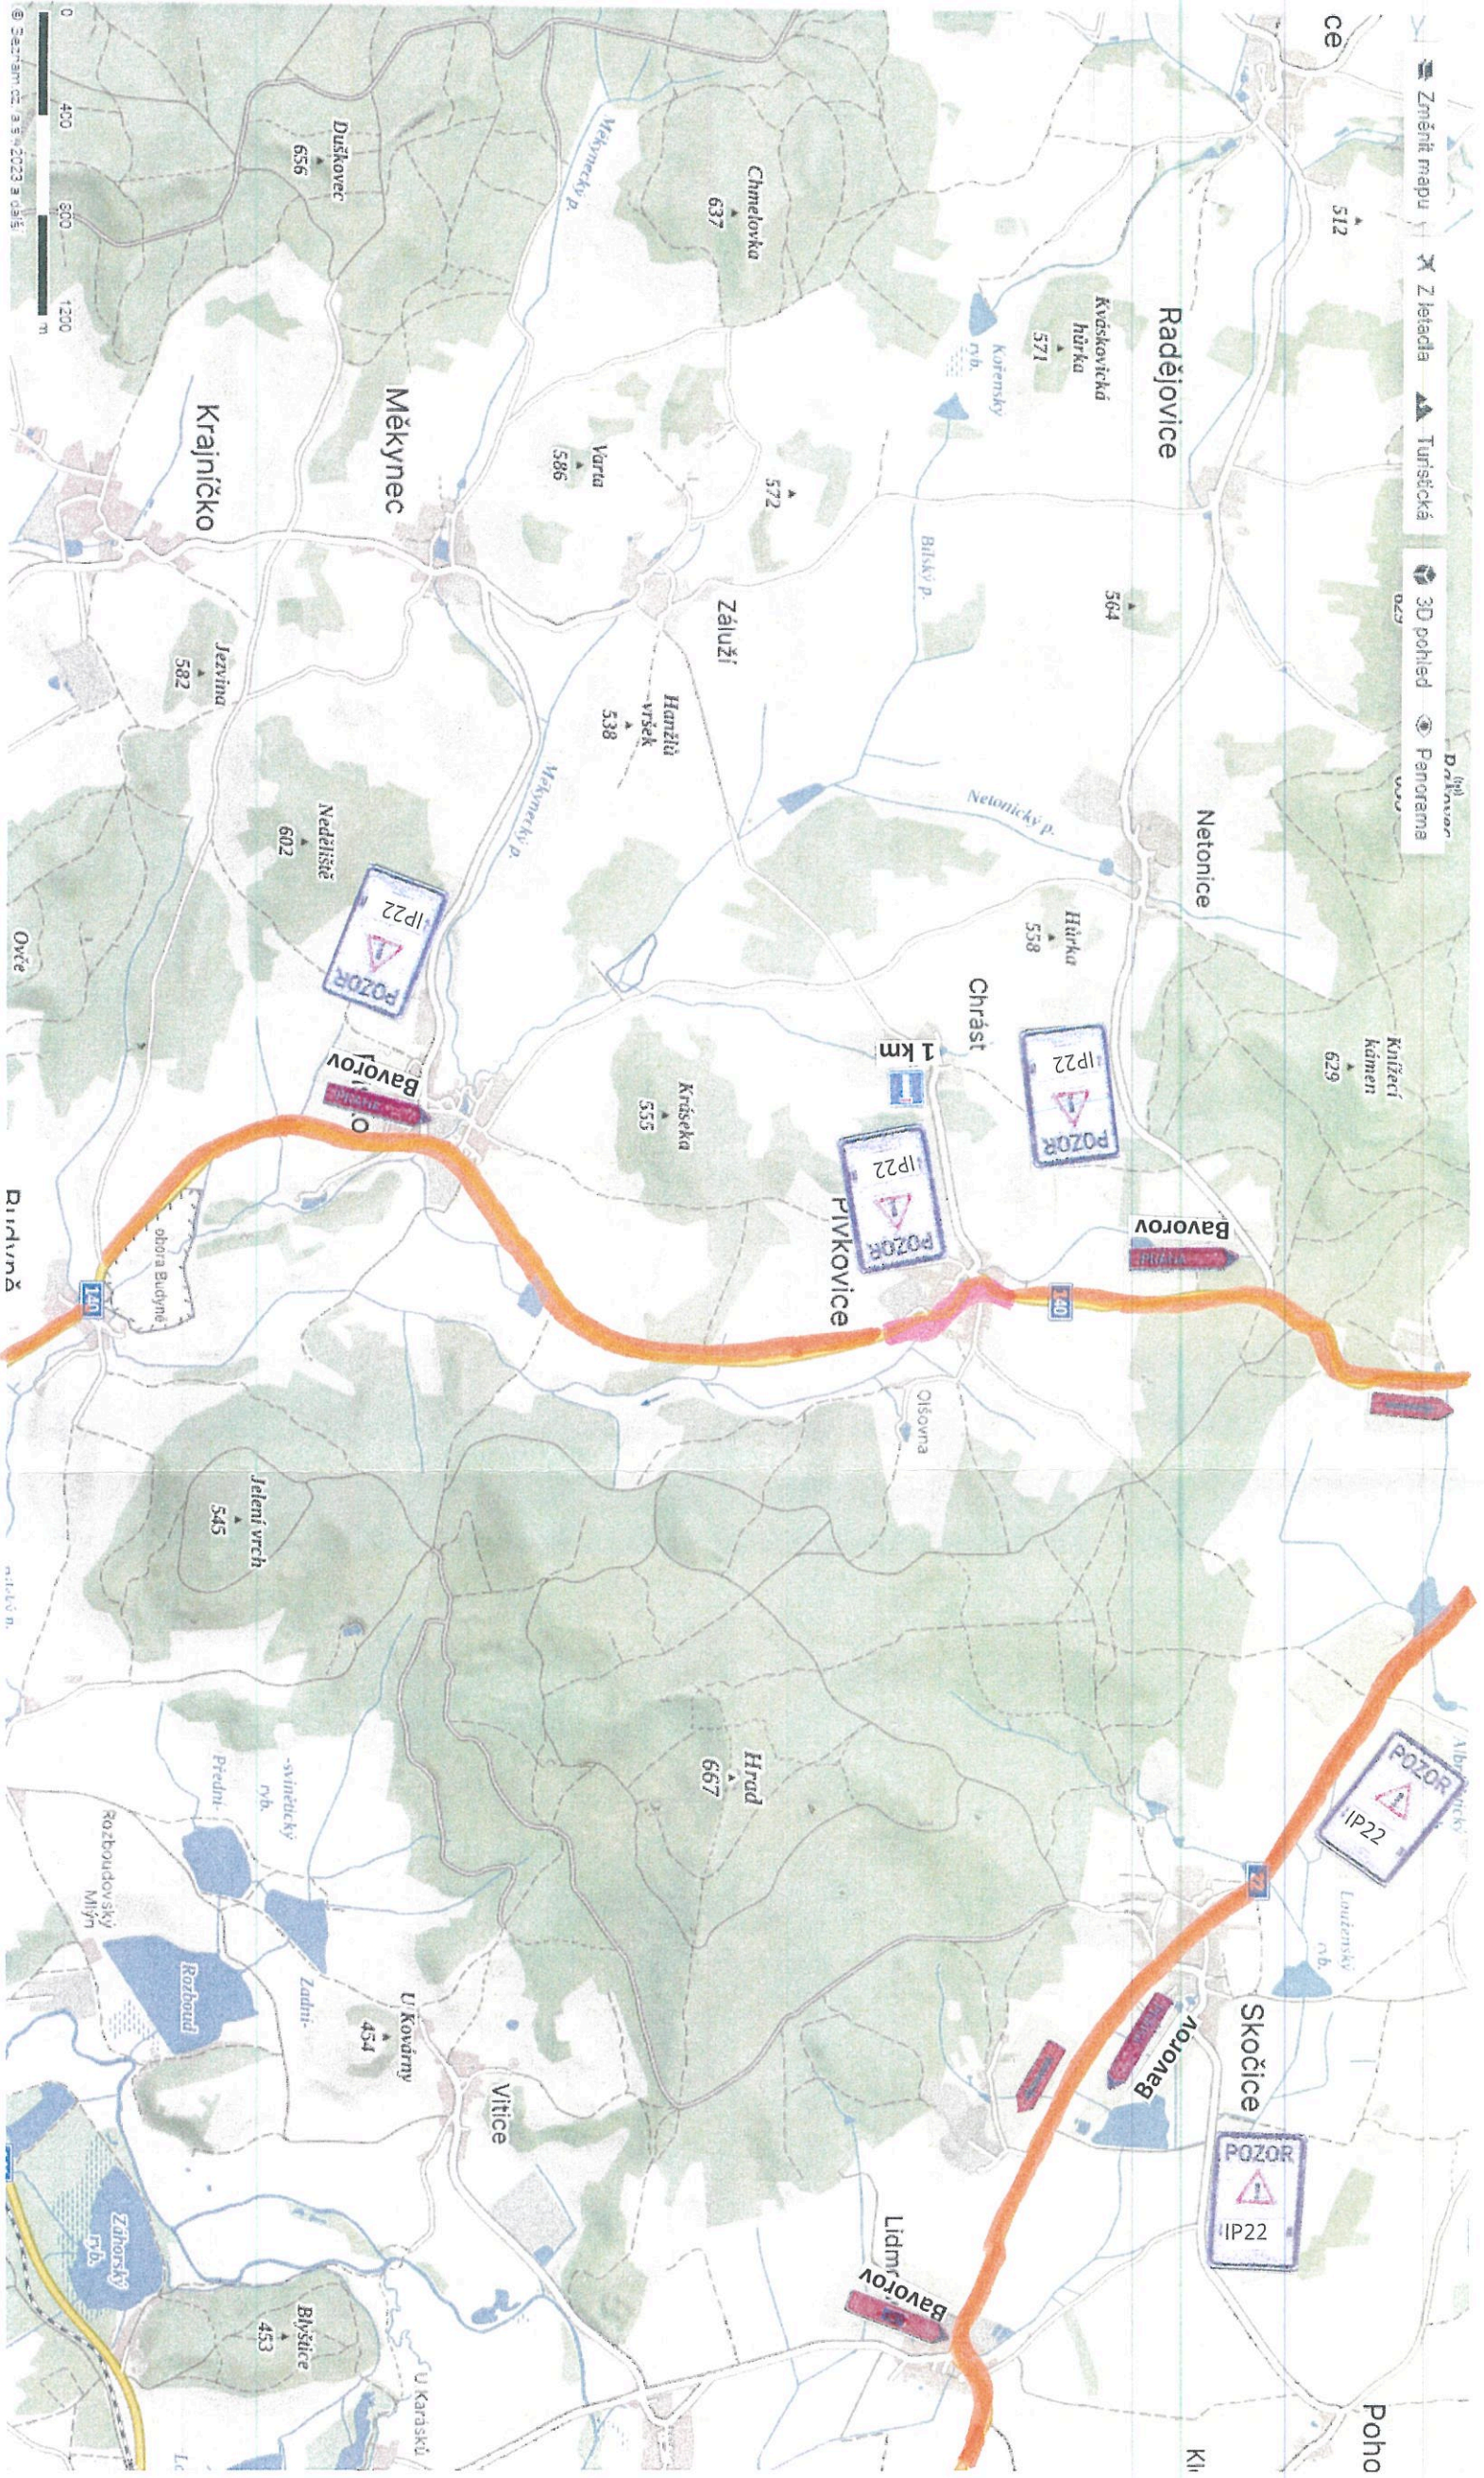

## LEGENDA:

Text na IP 22:

**POZOR!**

SILNICE II/140

PIVKOVICE – PRŮTAH  
UZAVŘENA

Uzavírka  
Objízdtka

**STAVBAKON s.r.o.**

Číslo: 133 01 Světlodvorce

1:200 13.02.23

0903 022820078

Tel: 467 131 341 e-mail: info@stavbakon.cz

199 Opatovická, 272 01 Světlá nad Sázavou

POLICIE ČESKÉ REPUBLIKY  
KRAJSKÉ ŘEDITELSTVÍ POLICIE  
JIHOČESKÉHO KRAJE  
ÚSTAVNÍ ODPOR STRAŽNICE  
DOPLAŇOVÁNÍ INSPEKTORÁT  
PROJEKTOVÉ ÚSTAVNÍ ODPOR STRAŽNICE  
27-10-2023 Páčilová.

3  
číslo: 141 598-213-2024-020106


*Handwritten signature*







# Modernizace silnice II/140 Pivkovic – průtah, detail objíždné trasy č.3 a detail Bavorova

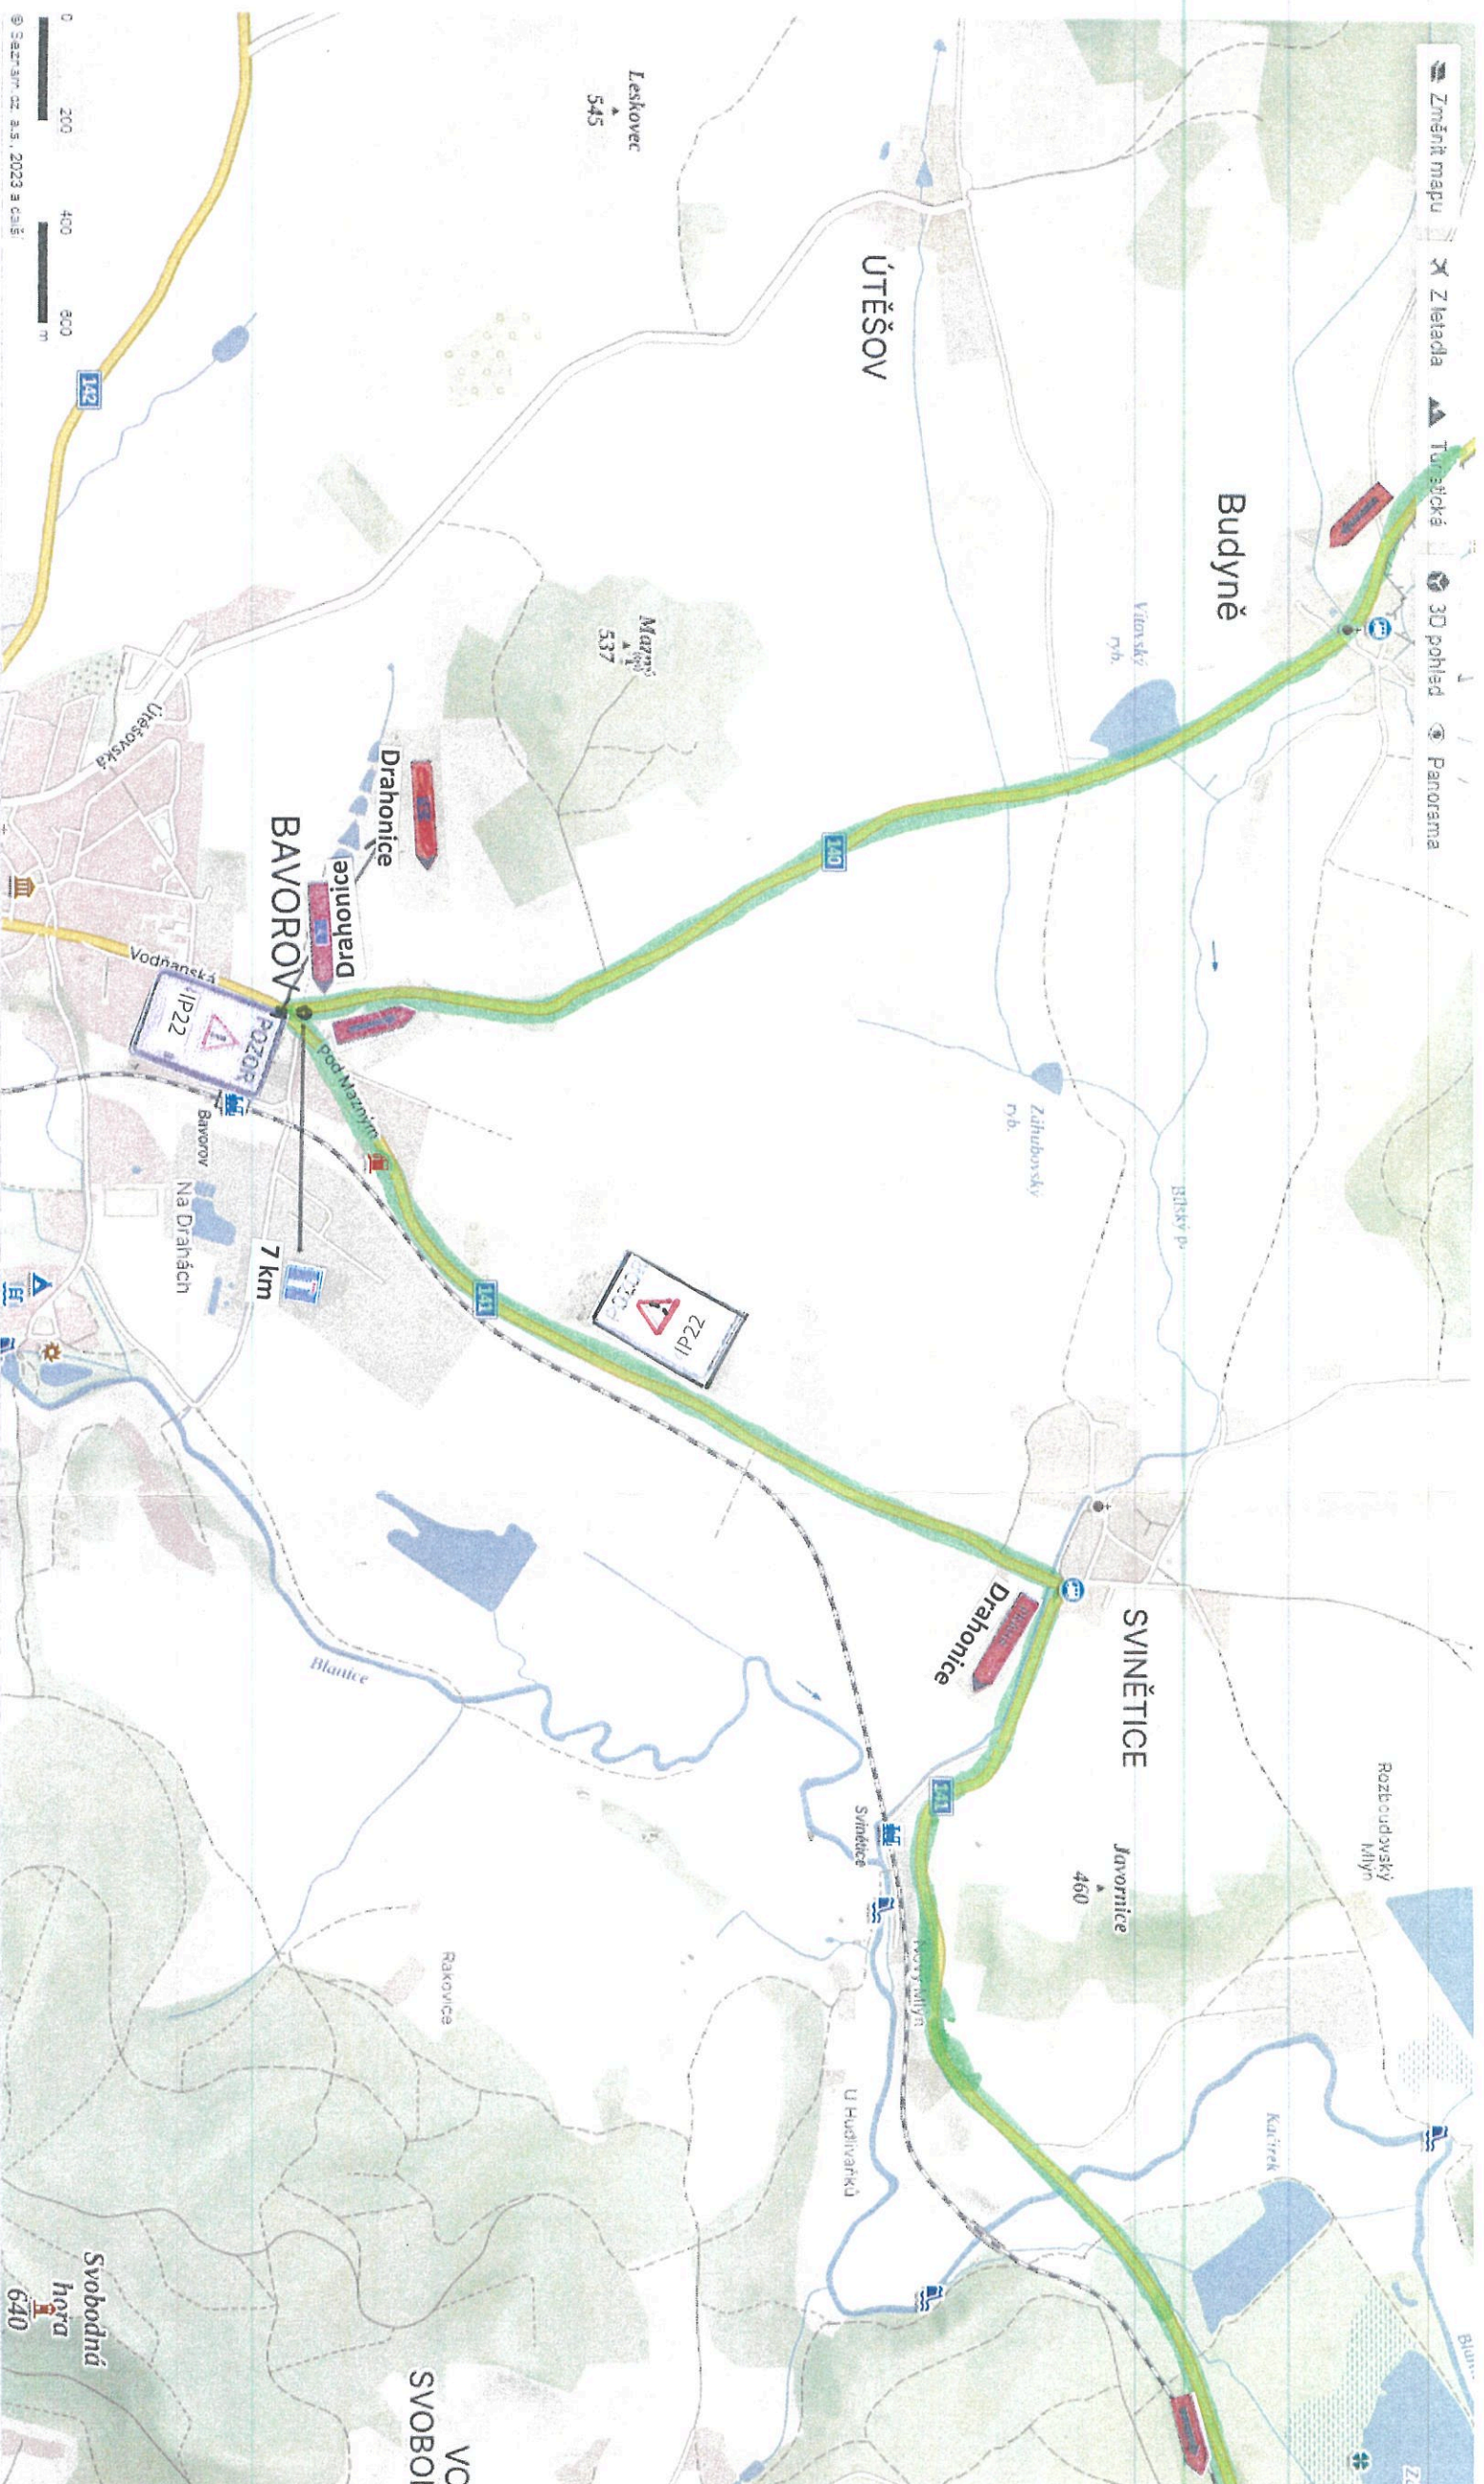

## LEGENDA:

Text na IP 22:

**POZOR!**

**SILNICE II/140**

**PIVKOVICE – PRŮTAH**

**UZAVŘENA**

**Objížďka**

**ZNAKOVÁ DÍLA**  
 O.Š. 44, 338 01 Svábovice  
 IČ: 259 13 043 770: 0273613035  
 Tel: 480 303 324 548; Fax: 480 343 223 562  
 IČ: 630 000000, odd. B, 1.5.2022, 1244

POLICIE ČESKÉ REPUBLIKY  
 KRAJSKÉ ŘEDITELSTVÍ POLICIE  
 JIHOČESKÉHO KRAJE 3  
 ÚSTAVNÍ OBLAST SPRÁVNICE  
 DOPRAVNÍ INSPEKTORÁT  
 000 01 STRÁŽNICE, NA OHRADE 1007

27-10-2023


21.10.2023

ČS: keee - lit val - 21.05 - 2025 - 020106

*[Handwritten signature]*



# NÁHRADNÍ AUTOBUSOVÁ ZASTÁVKA V MÍSTĚ DRAHONICE rozc. U Křížku

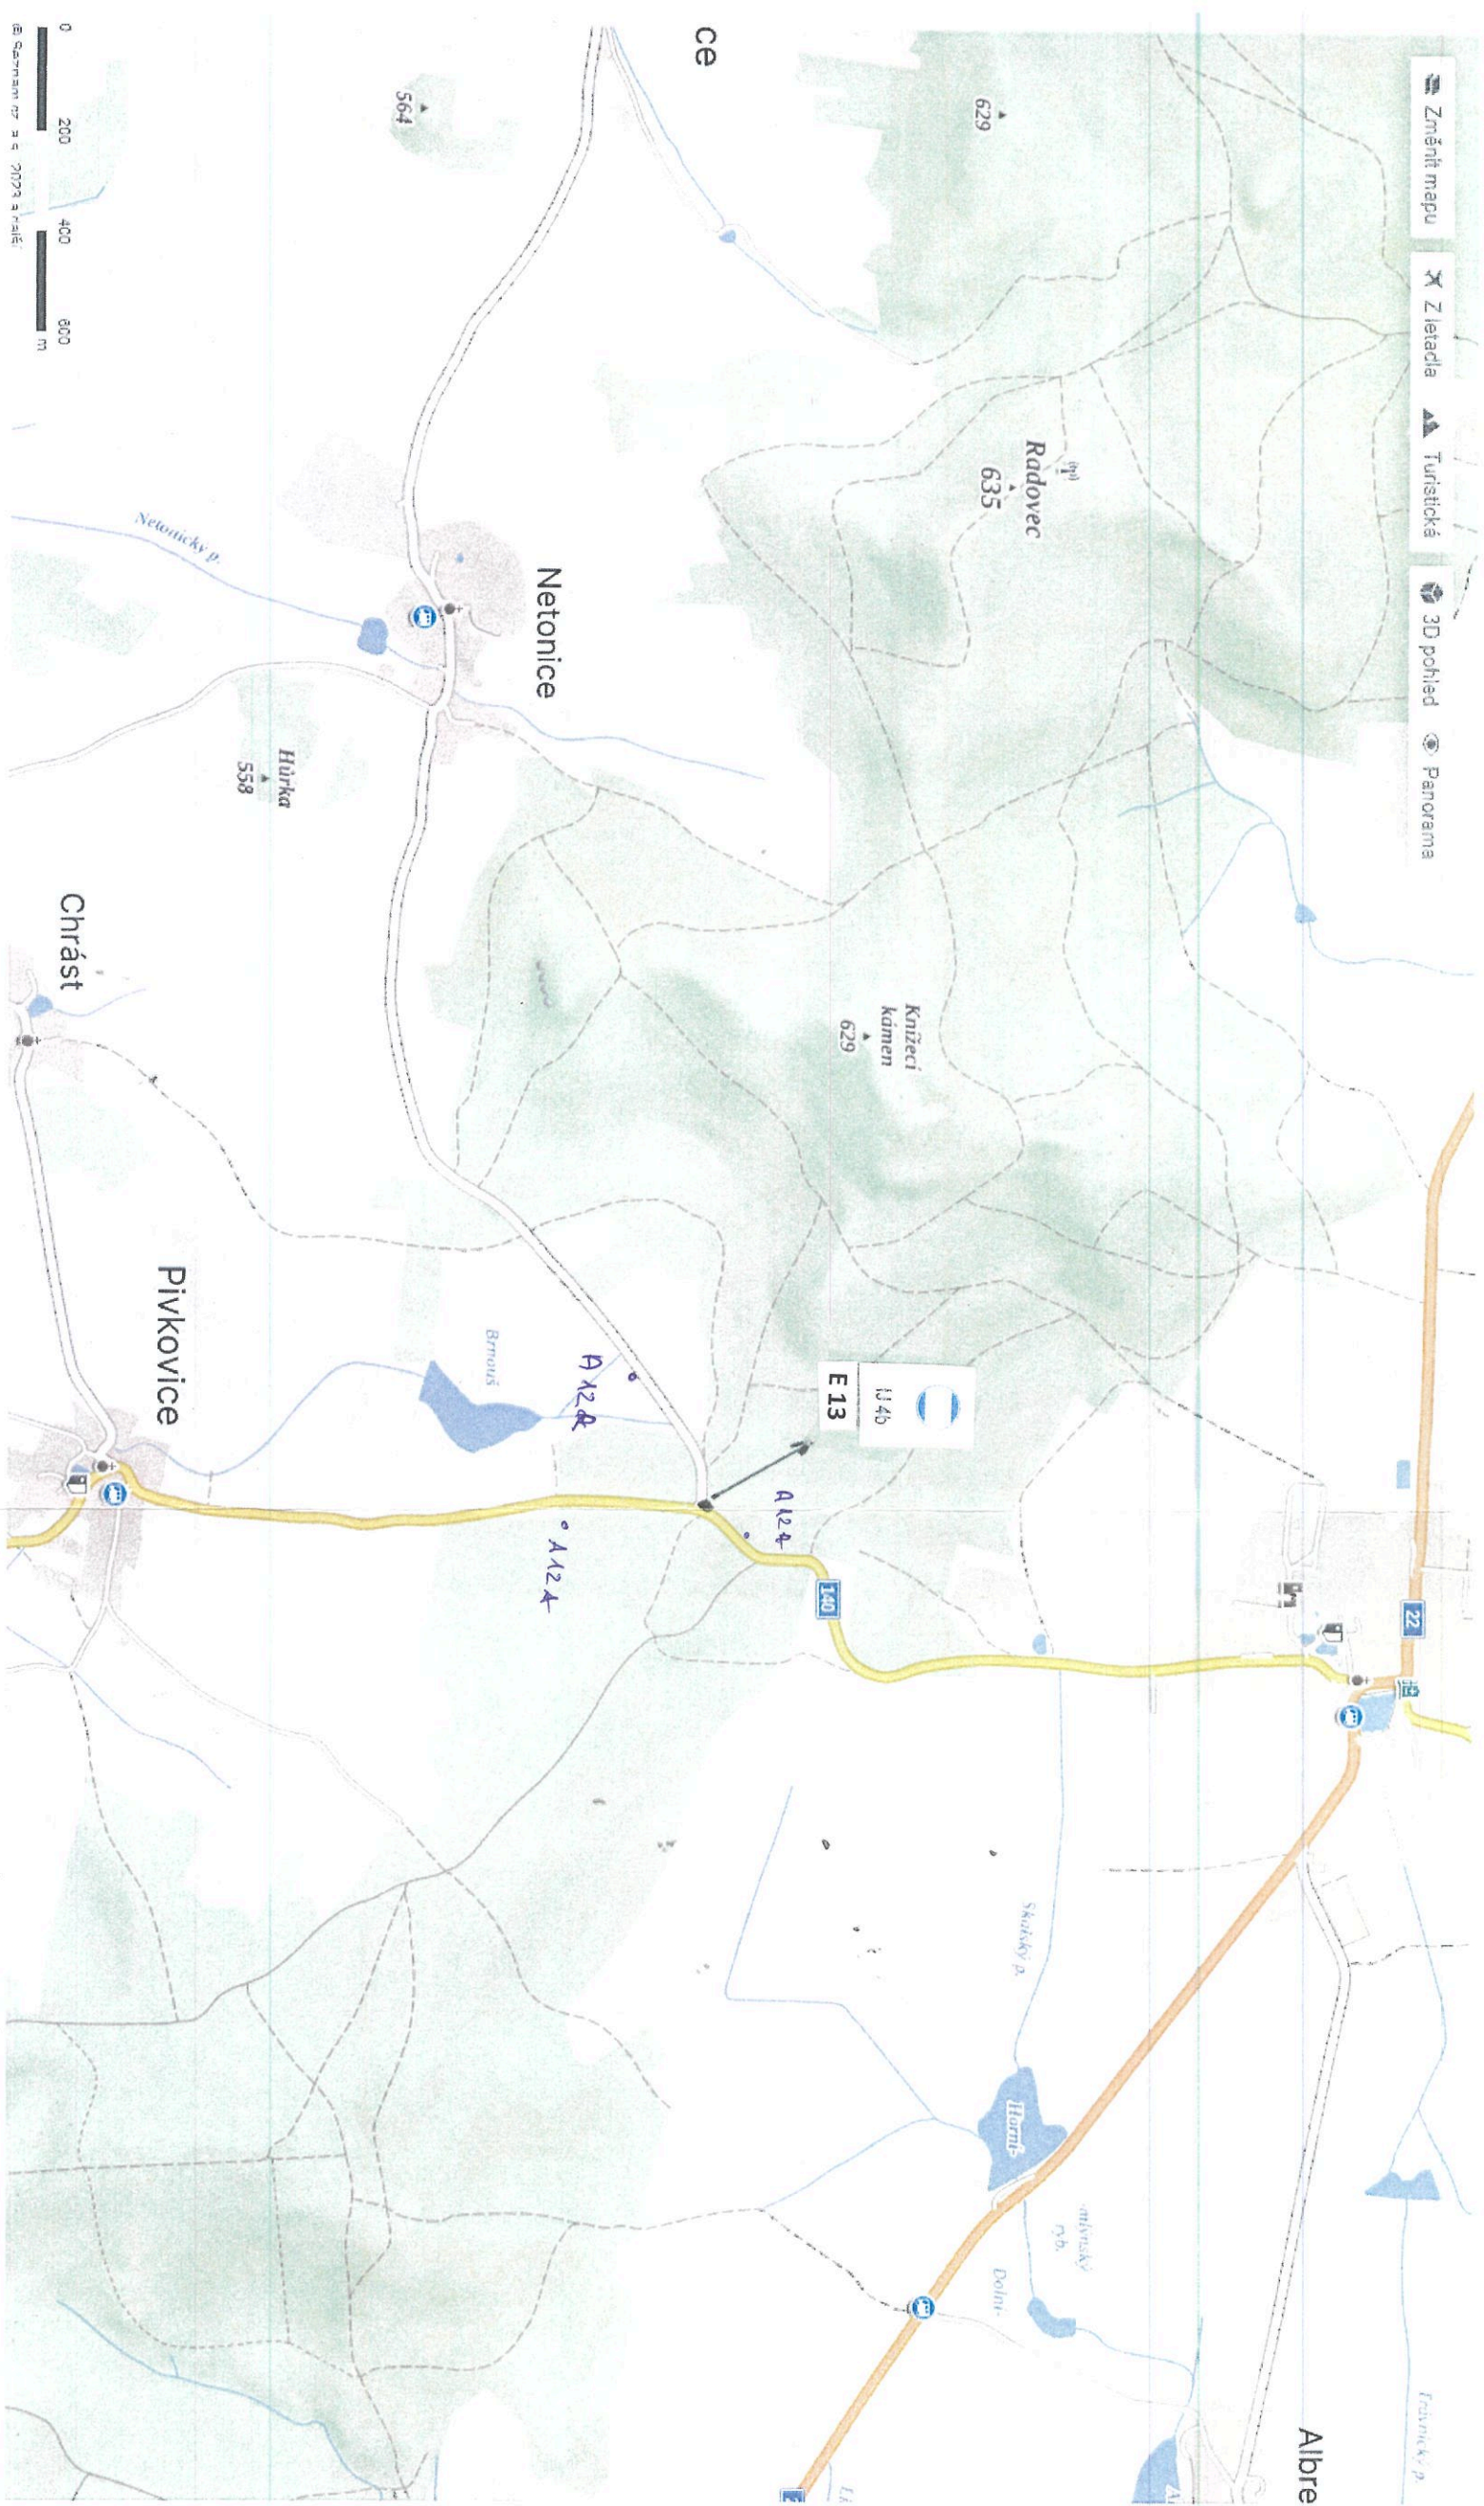

POLICIE ČESKÉ REPUBLIKY  
KRAJSKÉ ŘEDITELSTVÍ POLICIE  
JIHOČESKÉHO KRAJE  
ÚSEVNÍ ODDĚLENÍ STRAŽNICE  
DOPRAVNÍ INSPEKTOÁT  
356 01 OTAVKONICE, NA OHRADĚ 1097

27-10-2023 Pálková,  
3  
E5: Vozec- Aut598- 21 EA- 2021- 020406

*Handwritten signature*